


ÚZEMNÍ PLÁN HORKY

VÝKRES ŠIRŠÍCH VZTAHŮ

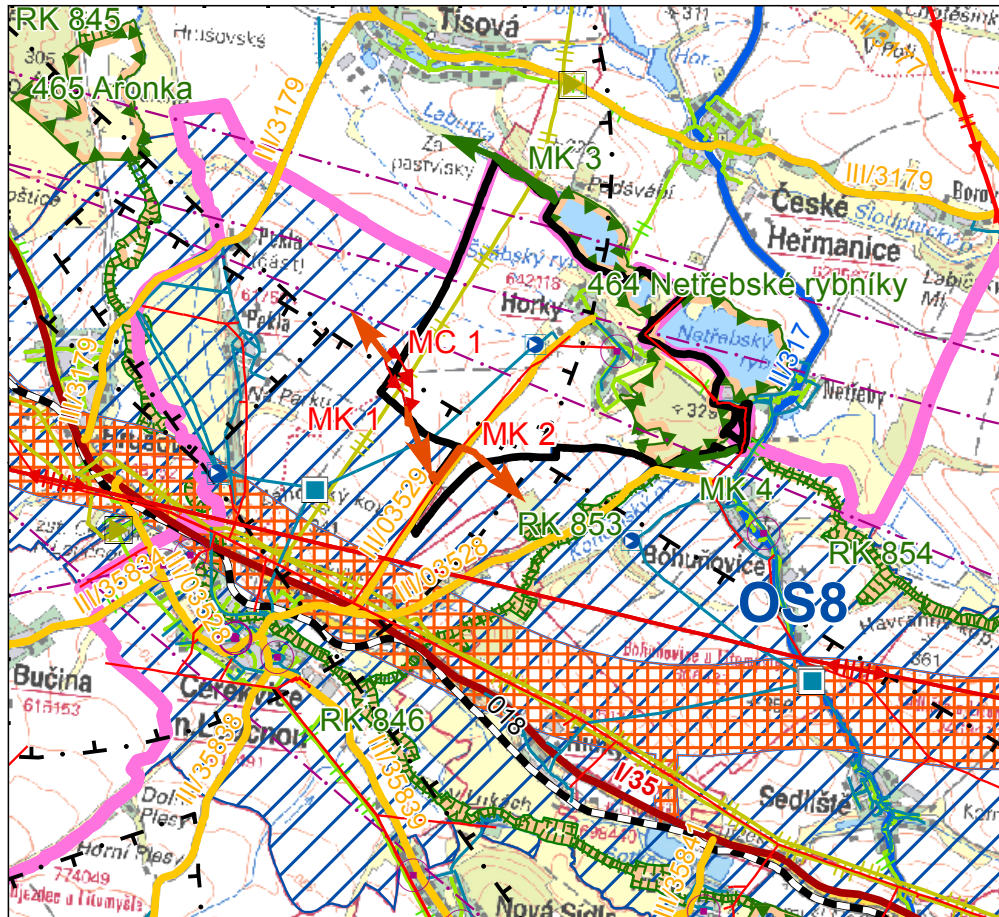

- hranice řešeného území
- hranice obce
- hranice správního obvodu obce s rozšířenou působností
- koridor R35 - návrh
- Rozvojová osa OS8 Hradec Králové/Pardubice - Moravská Třebová - Mohelnice - Olomouc - Přerov
- silnice I. třídy - stav
- silnice II. třídy - stav
- silnice III. třídy - stav
- OP letiště - stav
- železniční trať - stav
- nadzemní elektrické vedení VN - stav
- nadzemní elektrické vedení VVN - stav
- nadzemní elektrické vedení ZVN - stav
- regulační stanice VTL/STL - stav
- STL plynovod - stav
- VTL plynovod - stav
- čerpací stanice na vodovodu - stav
- vodojem - stav
- vodovod - stav
- komunikační zařízení - stav
- radioreléová trasa - stav
- regionální biocentrum - stav
- regionální biokoridor - stav
- místní biocentrum - návrh
- místní biokoridor - stav
- místní biokoridor - návrh
- funkční propojení místního biokoridoru
- nefunkční propojení místního biokoridoru a místního biocentra

POZNÁMKA:

Celé zobrazené území se nalézá v CHOPAV Východočeská křída.

Celé zobrazené území se nalézá v OP letecké stavby Vysoké Mýto.



MĚŘÍTKO 1 : 50 000

0 0,5 1 1,5 2 2,5 3 km

ZÁZNAM O ÚČINNOSTI

Označení správního orgánu, který územní plán Horky vydal: Zastupitelstvo obce Horky

Datum nabytí účinnosti územního plánu Horky:

Jméno a příjmení oprávněné úřední osoby pořizovatele:

Ing. Josef Filipi
vedoucí odboru výstavby
a územního plánování

Funkce oprávněné úřední osoby pořizovatele:

otisk úředního razítka

podpis

ODPOVĚDNÝ ZÁSTUPCE PROJEKTANTA Ing.arch. Alena Koutová	PROJEKTANT kolektiv zhotovitele	SPOLUPRÁCE	SURPMO, a.s. 110 00 Praha 1 Opletalova 1626/36	
OBJEDNATEL/POŘIZOVATEL Obec Horky / Městský úřad Litomyšl	KRAJ Pardubický	OBEC Horky	Projektové středisko 500 03 Hradec Králové Třída ČSA 219	
Odůvodnění Územního plánu Horky			Zakázkové číslo 03830514	
			ÚČELOVÝ STUPEŇ ÚPD	
Výkres širších vztahů			FORMÁT	
			PROFESE	URB
			DATUM	10/2015
			MĚŘÍTKO	ČÍSLO
			1 : 50 000	II.2.b.