


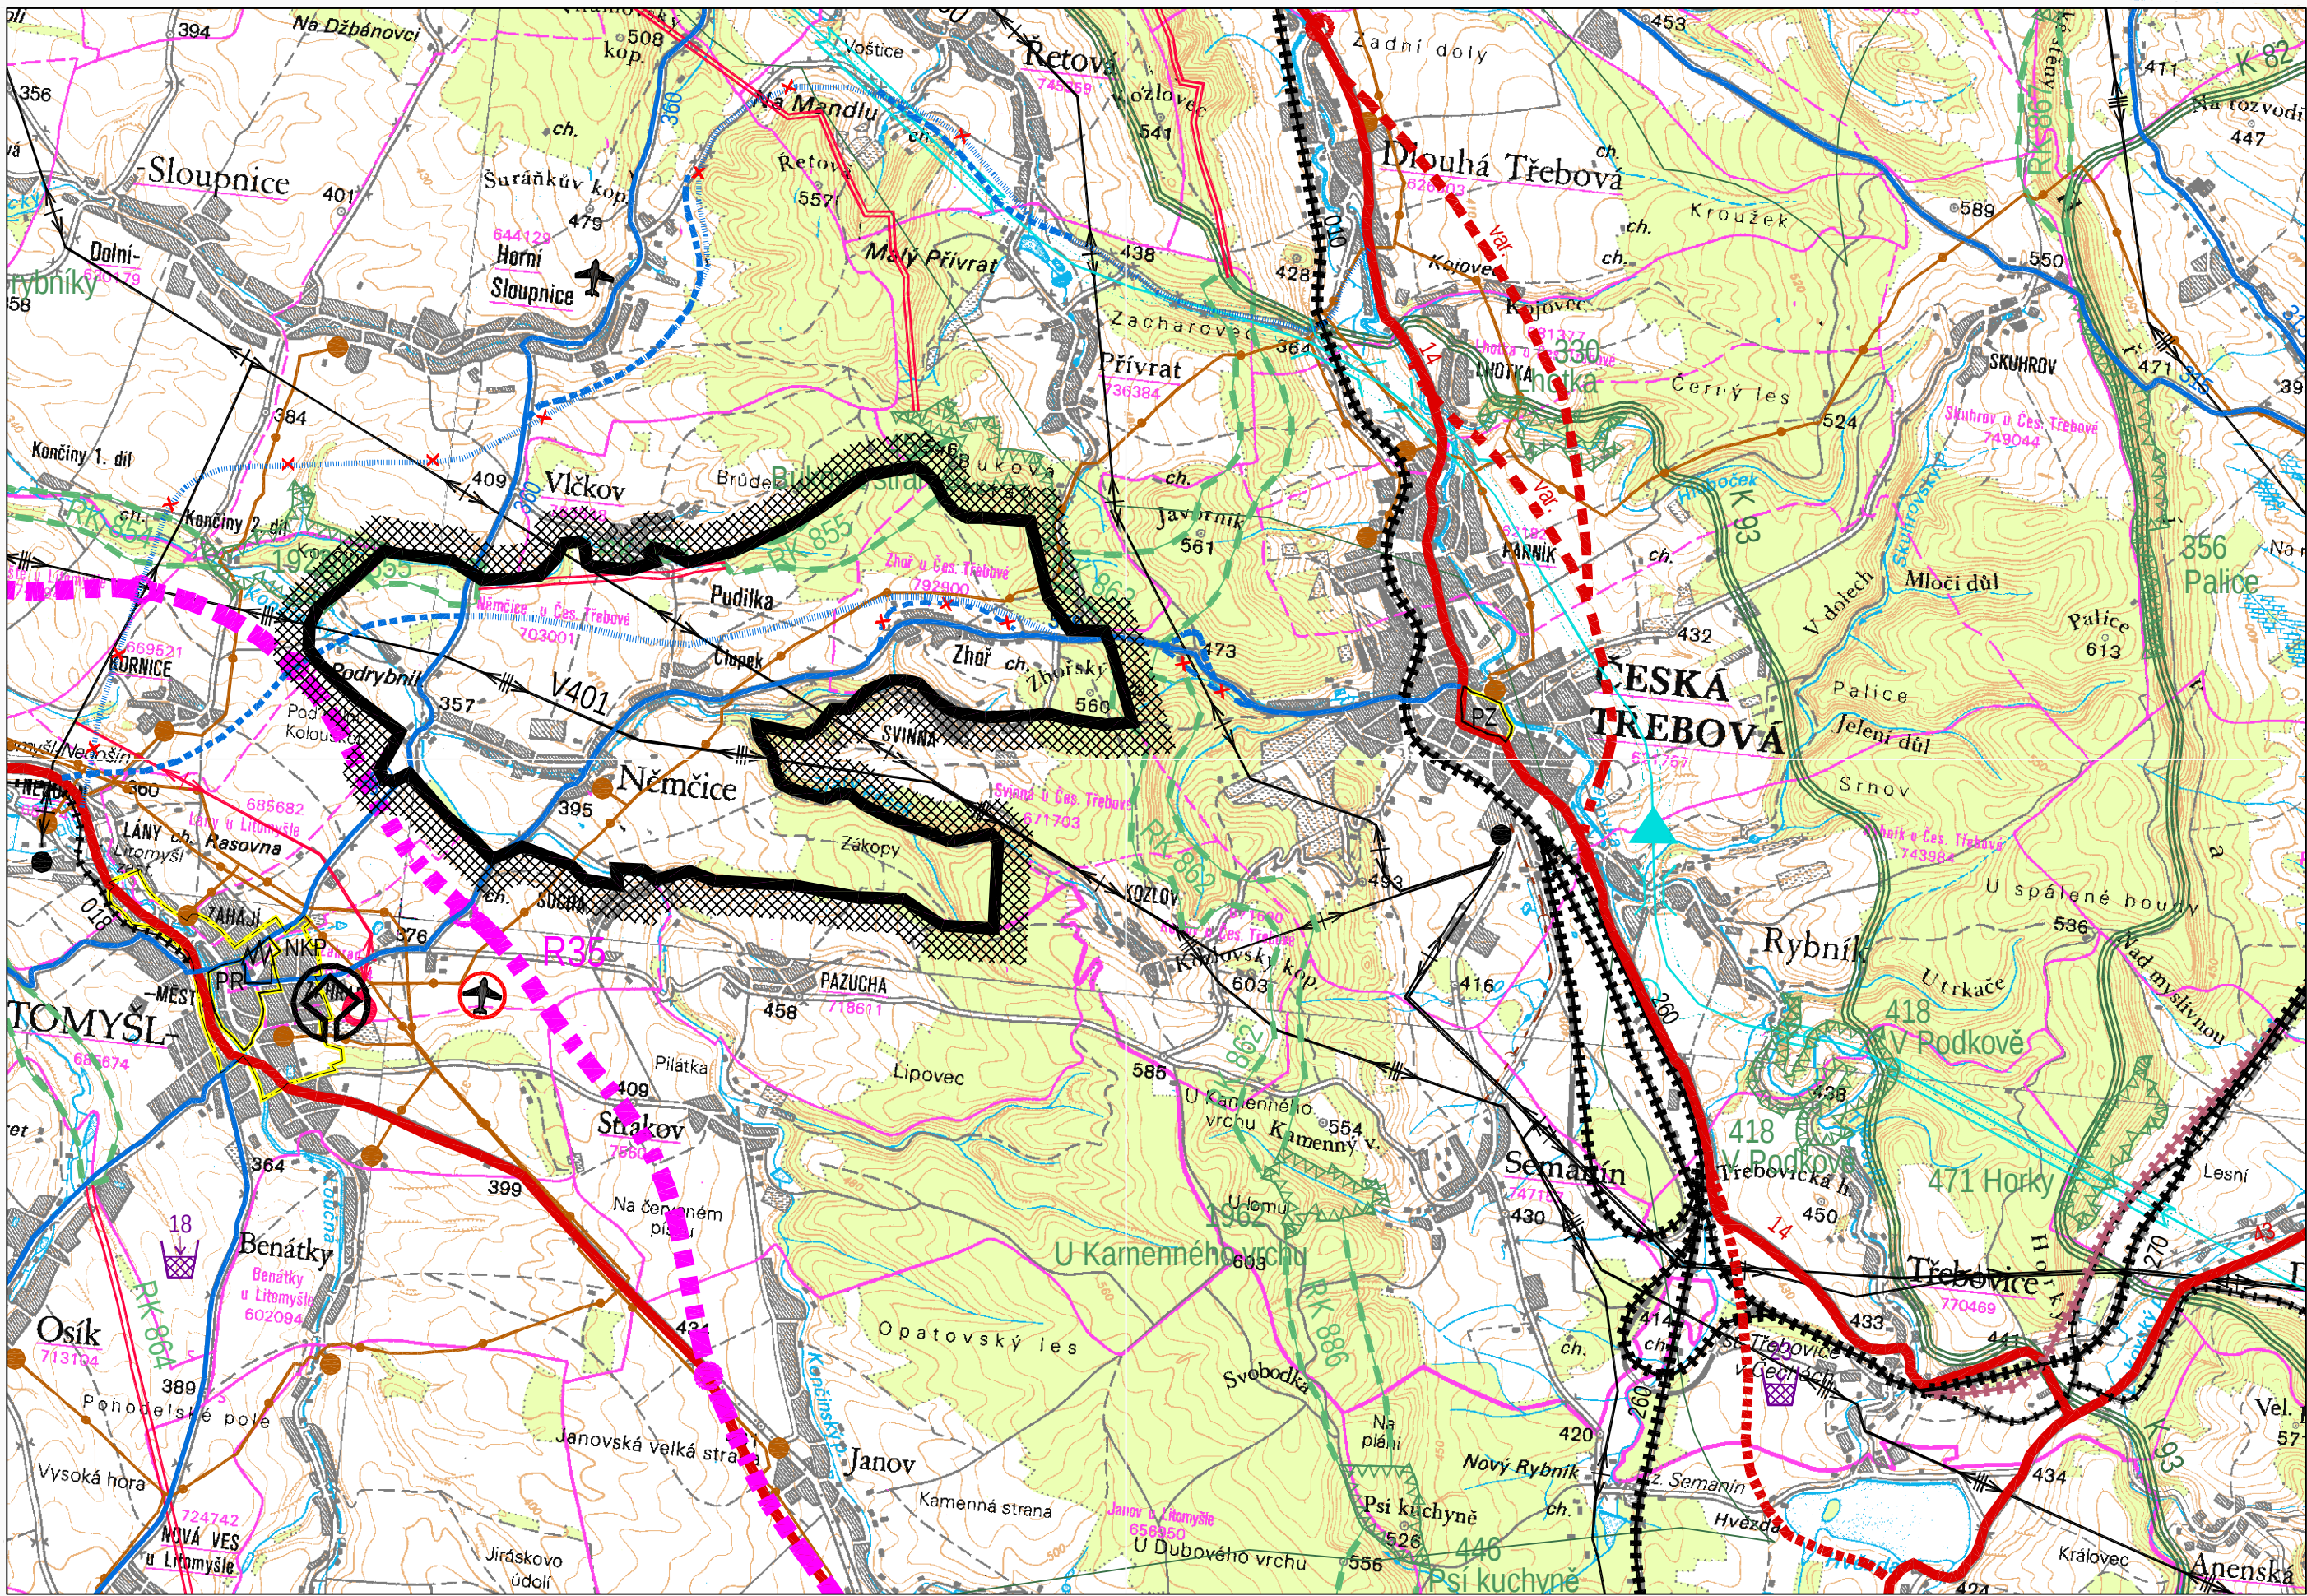

SPRÁVNÍ USPOŘÁDÁNÍ

STAV	NÁVRH	hranice hranice řešeného území
		hranice okresu
		hranice správního území obce

ŽIVOTNÍ PROSTŘEDÍ

STAV	NÁVRH	osa biokoridoru nadregionálního významu
		biocentrum regionálního významu - vymezené
		biokoridor regionálního významu
		řízená skládka

VODNÍ HOSPODÁŘSTVÍ

STAV	NÁVRH	kanalizační systém nadmístního významu
------	-------	--

DOPRAVA

STAV	NÁVRH	rychlostní silnice včetně mimoúrovňových křižovatek
		silnice I. třídy včetně mimoúrovňových křižovatek
		silnice II. třídy
		silnice II. třídy - územní ochrana
		železniční trať - I. a III. železniční koridor
		železniční trať - celostátní a regionální
		letišťe - veřejné vnitrostátní
		plochy pro vzlety a přistání
		průplavní spojení D-O-L včetně zájmového území - územní ochrana
		zrušení záměru z ÚP VÚC Pardubického kraje

ENERGETIKA

STAV	NÁVRH	nadzemní elektrické vedení ZVN 400 kV
		nadzemní elektrické vedení VVN 110 kV
		elektrická stanice pro transformaci VVN/VN
		plynovod VTL
		regulační stanice VTL/STL

OCHRANA PAMÁTEK

STAV	NÁVRH	památky UNESCO
		národní kulturní památka
		památková rezervace
		ochranné pásmo NKP, PR, nemovité kulturní památky

ODPOVĚDNÝ PROJEKTANT	ODPOVĚDNÝ PROJEKTANT ČÁST	SPOLUPRÁCE	 SURPMO, a.s. 110 00 Praha 1 Opletalova 1626/36
ZAKÁZKY	kolektiv zpracovatelů		Projektové středisko 500 03 Hradec Králové Třída ČSA 219
OBJEDNATEL/POŘIZOVATEL	KRAJ	OBEC	Zakázkové číslo 03845014
Obec Námčice/ Městský úřad Litomyšl	Pardubický	Námčice	ÚČELOVÝ STUPEŇ ÚPD
Námčice Odůvodnění územního plánu			FORMÁT
			PROFESE URB
Výkres širších vztahů			DATUM
			04/10
			MĚŘITKO ČÍSLO
			1: 50 000 II.2.b.