



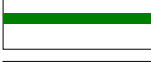





ÚZEMNÍ PLÁN SUCHÁ LHOTA

VÝKRES ŠIRŠÍCH VZTAHŮ

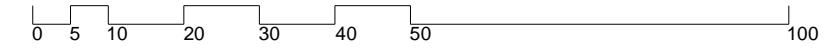

LEGENDA

-  HRANICE ŘEŠENÉHO ÚZEMÍ
-  silnice II. a III. tříd
-  železnice
-  ÚSES - BOKORIDOR lokální
-  ÚSES - BOKORIDOR lokální (návaznosti k dořešení)
-  ÚSES - BIOCENTRUM lokální

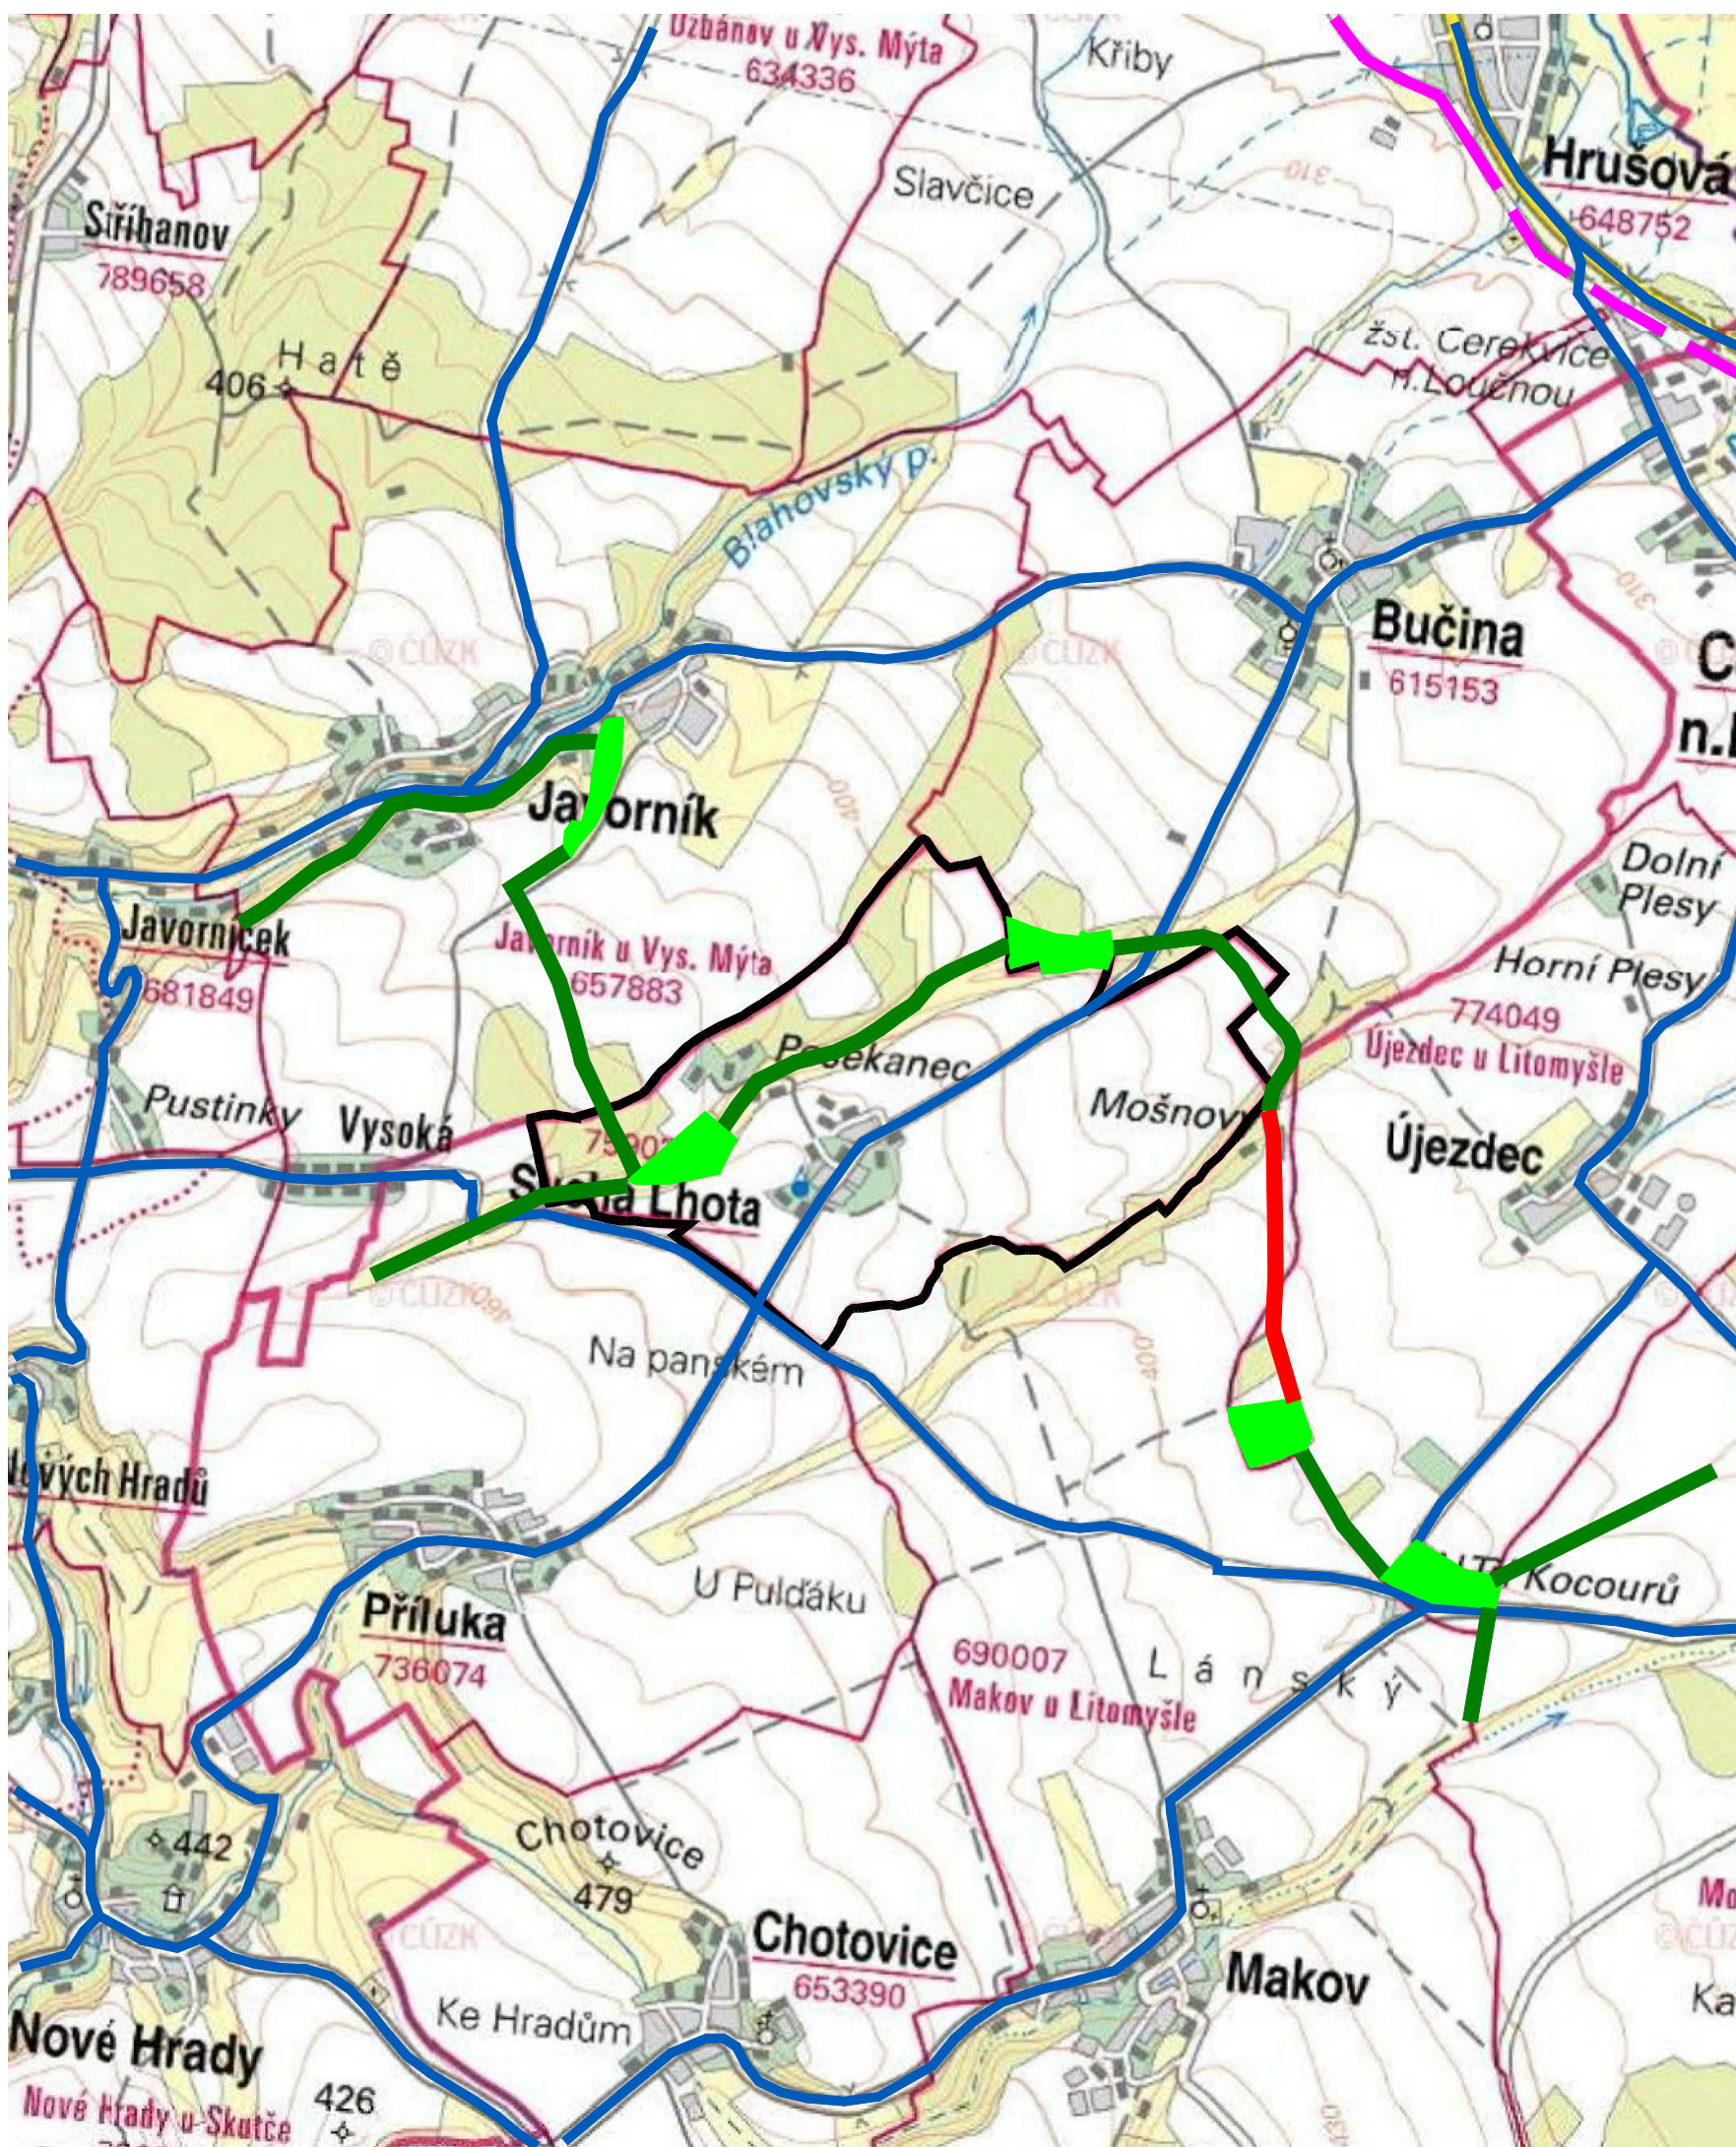

GENERÁLNÍ PROJEKTANT: sw architekti s.r.o.
Ing. arch. Tomáš Slavík | autorizovaný architekt ČKA 03 930 | Touloucovo nám. 156, 570 01 Litomyšl |
gsm + 420 732 807 128 | tomas.slavik@swarchitekti.cz | www.swarchitekti.cz

OBJEDNATEL: OBEC SUCHÁ LHOTA	NÁVRH PRO VEŘEJNÉ PROJEDNÁNÍ	Č. ZAKÁZKY: 79.4	DATUM: květen 2022
---------------------------------	---------------------------------	---------------------	-----------------------

ÚZEMNÍ PLÁN SUCHÁ LHOTA	MĚŘÍTKO	Č. VÝKRESU
VÝKRES ŠIRŠÍCH VZTAHŮ	1:25 000	B/II.1