


ÚZEMNÍ PLÁN NĚMČICE


Změna č.1

II.2.b. VÝKRES ŠIRŠÍCH VZTAHŮ

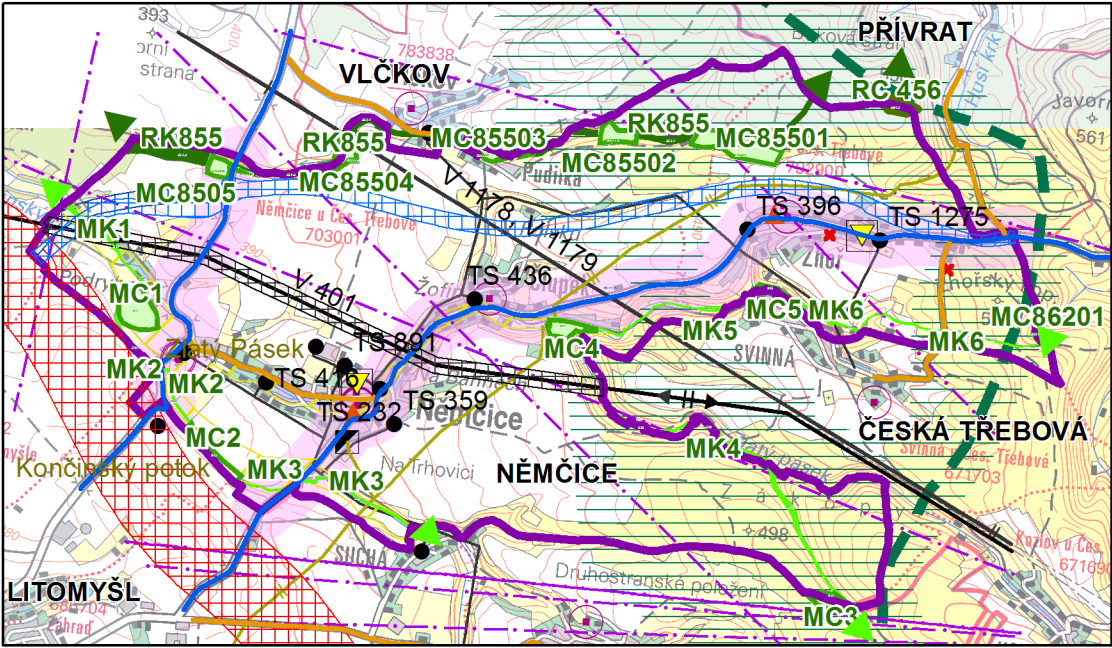


- koncové prvky varování
- evakuační místa
- zóna havarijního plánování pro přepravu chloru a propan-butanu
- významný krajinný prvek ze zákona - stav
- dálkový migrační koridor - stav
- migračně významné území - stav
- biocentrum regionálního významu
- biokoridor regionálního významu
- biocentrum místního významu
- biokoridor místního významu
- funkční propojení regionálního biocentra/regionálního biokoridoru
- funkční propojení místního biocentra/místního biokoridoru

- hranice obce
- hranice katastrálního území
- hranice řešeného území
- koridor dálnice - návrh
- koridor silnice II. třídy - návrh
- silnice II. třídy - stav
- silnice III. třídy - stav
- elektrická stanice pro transformaci VN/NN - stav
- koridor nadzemního elektrického vedení ZVN - návrh
- elektrické vedení ZVN - stav
- elektrické vedení VVN - stav
- elektrické vedení VN - stav
- regulační stanice vysokotlakého plynovodu - stav
- vysokotlaký plynovod - stav
- komunikačního zařízení - stav
- radioreléová trasa - stav

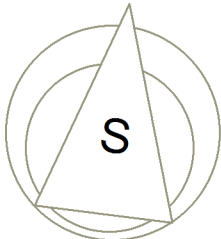

MĚŘÍTKO 1 : 50 000

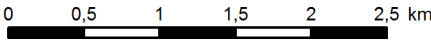

Poznámka:

- Celé řešené území obce je v OP letištního radiolokačního prostředí.
- Celé řešené území je územím s archeologickými nálezy.
- Celé řešené území se nalézá v CHOPAV Východočeská křída.
- Celé řešené území se nalézá ve vodním útvaru podpovrchových vod Vysokomýtská synklinála.

ZÁZNAM O ÚČINNOSTI	
Označení správního orgánu, který Změnu č. 1 územního plánu Némčice vydal:	Zastupitelstvo obce Némčice
Datum nabytí účinnosti Změny č. 1 územního plánu Némčice:	
Jméno a příjmení oprávněné úřední osoby pořizovatele:	Ing. Josef Filipi vedoucí odboru výstavby a územního plánování
Funkce oprávněné úřední osoby pořizovatele:	
otisk úředního razítka	
podpis	

ODPOVĚDNÝ ZÁSTUPCE PROJEKTANTA Ing.arch. Alena Koutová	PROJEKTANT kolektiv zhotovitele	SPOLUPRÁCE	 SURPMO, a.s. 110 00 Praha 1 Opletalova 1626/36
OBJEDNATEL/POŘIZOVATEL Obec Némčice/ Městský úřad Litomyšl	KRAJ Pardubický	OBEC Némčice	Projektové středisko 500 03 Hradec Králové Třída ČSA 219
Územní plán Némčice Odůvodnění Změny č. 1			Zakázkové číslo 03845642
			ÚČELOVÝ STUPEŇ ÚPD
			FORMÁT
			PROFESE URB
Výkres širších vztahů			DATUM 09/2016
			MĚŘÍTKO ČÍSLO
			1 : 50 000 II.2.b.