


Výstavba telekomunikační sítě městská část U Cihelny, Litomyšl

termín: 29.7. - 17.12.2024
 I. etapa: 29.7. - 21..2024
 II. etapa: 22.8. - 12.10.2024
 III. etapa: 22.8. - 20.9.2024
 IV. etapa: 22.8. - 9.9.2024
 V. etapa: 10.9. - 30.9.2024
 VI. etapa: 21.9. - 29.10.2024
 VII. etapa: 1.10. - 26.10.2024
 VIII. epata: 13.10. - 15.11.2024
 IX. etapa: 27.10. - 6.12.2024
 X. etapa: 29.7. - 21.8.2024
 XI. etapa: 29.7. - 21.8.2024




Zhotovitel:			
Kreslil:	Blanka Faltysová / tel.: 601 545 613	 DOPRAVNÍ ZNAČENÍ PRAHOUBICE s.r.o. Rosice 155 533 51 Prahoubice IČO: 259 31 016 DIČ: CZ25931016 tel.: 603 115 936 e-mail: info@dzpce.cz web: www.dzpce.cz	
Zodp. projektant:	David Fanta / 603 115 936 / info@dzpce.cz		
Kontroloval:	David Fanta / 603 115 936 / info@dzpce.cz	Kraj: Pardubický	Okres: Litomyšl
Obec: Litomyšl			
Akce:		DATUM	20.06.2024
výstavba telekomunikační sítě		Č.ZAKÁZKY	
DOPRAVNĚ INŽENÝRSKÁ OPATŘENÍ		STUPEŇ PD	DIO
		MĚŘÍTKO	
		FORMÁT	11x A3

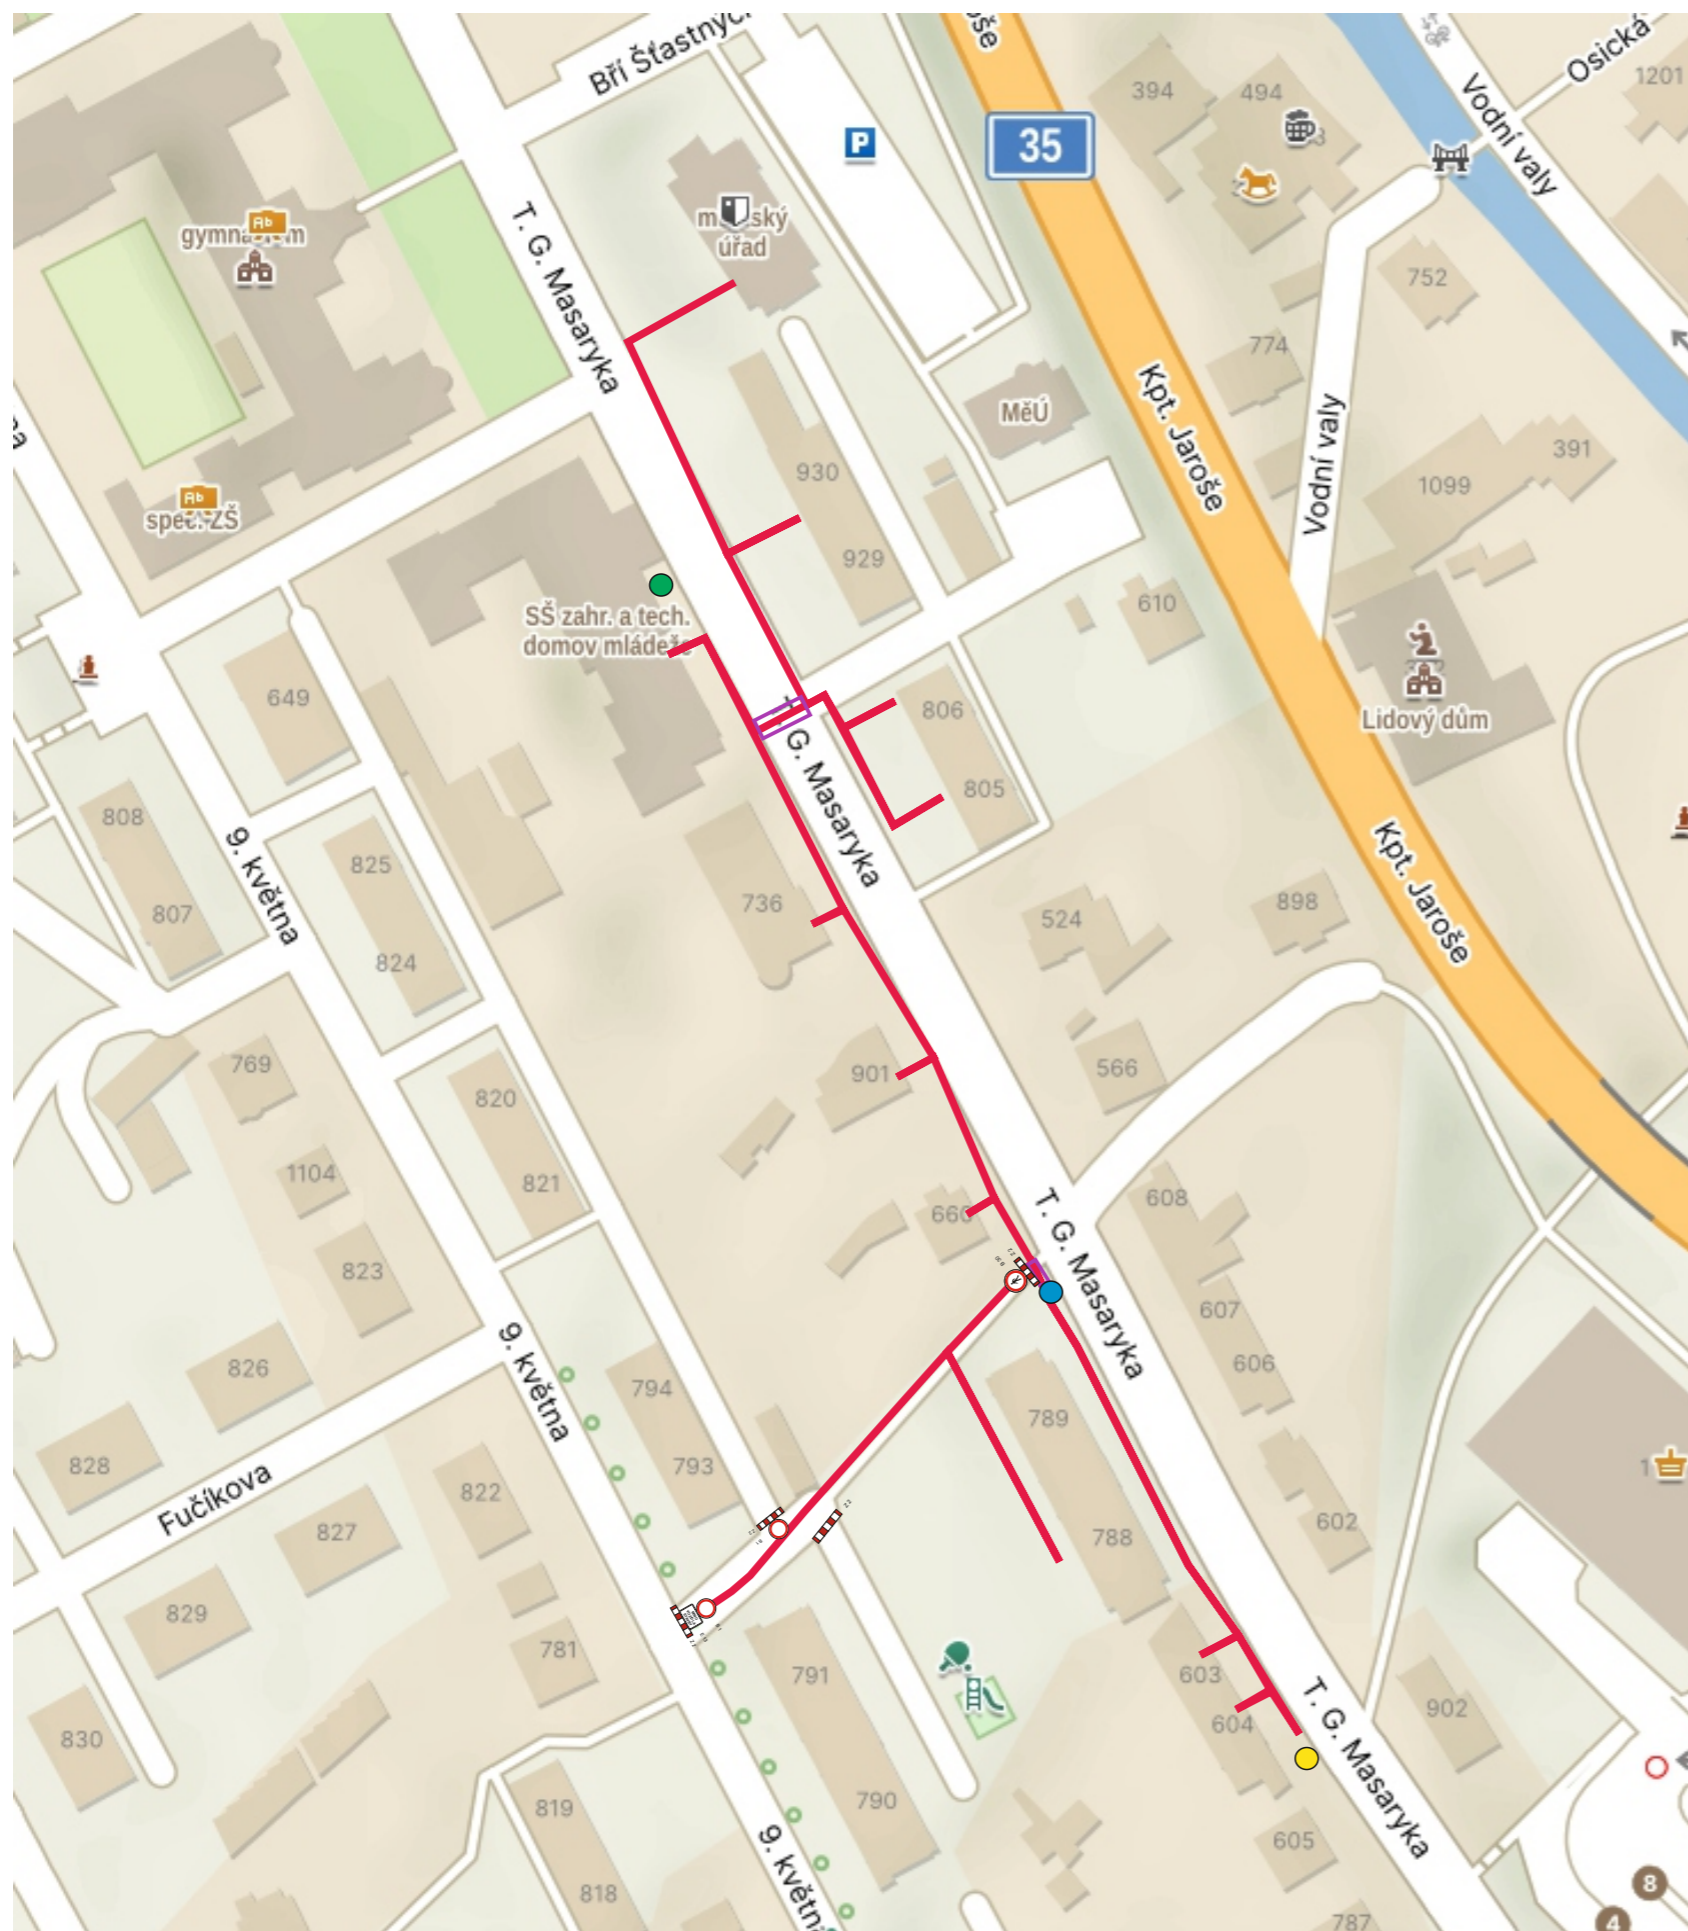

Výstavba telekomunikační sítě městská část U Cihelny, Litomyšl ul. T.G.Masaryka



termín: 29.7. - 17.12.2024
I. etapa: 29.7. - 21.8.2024

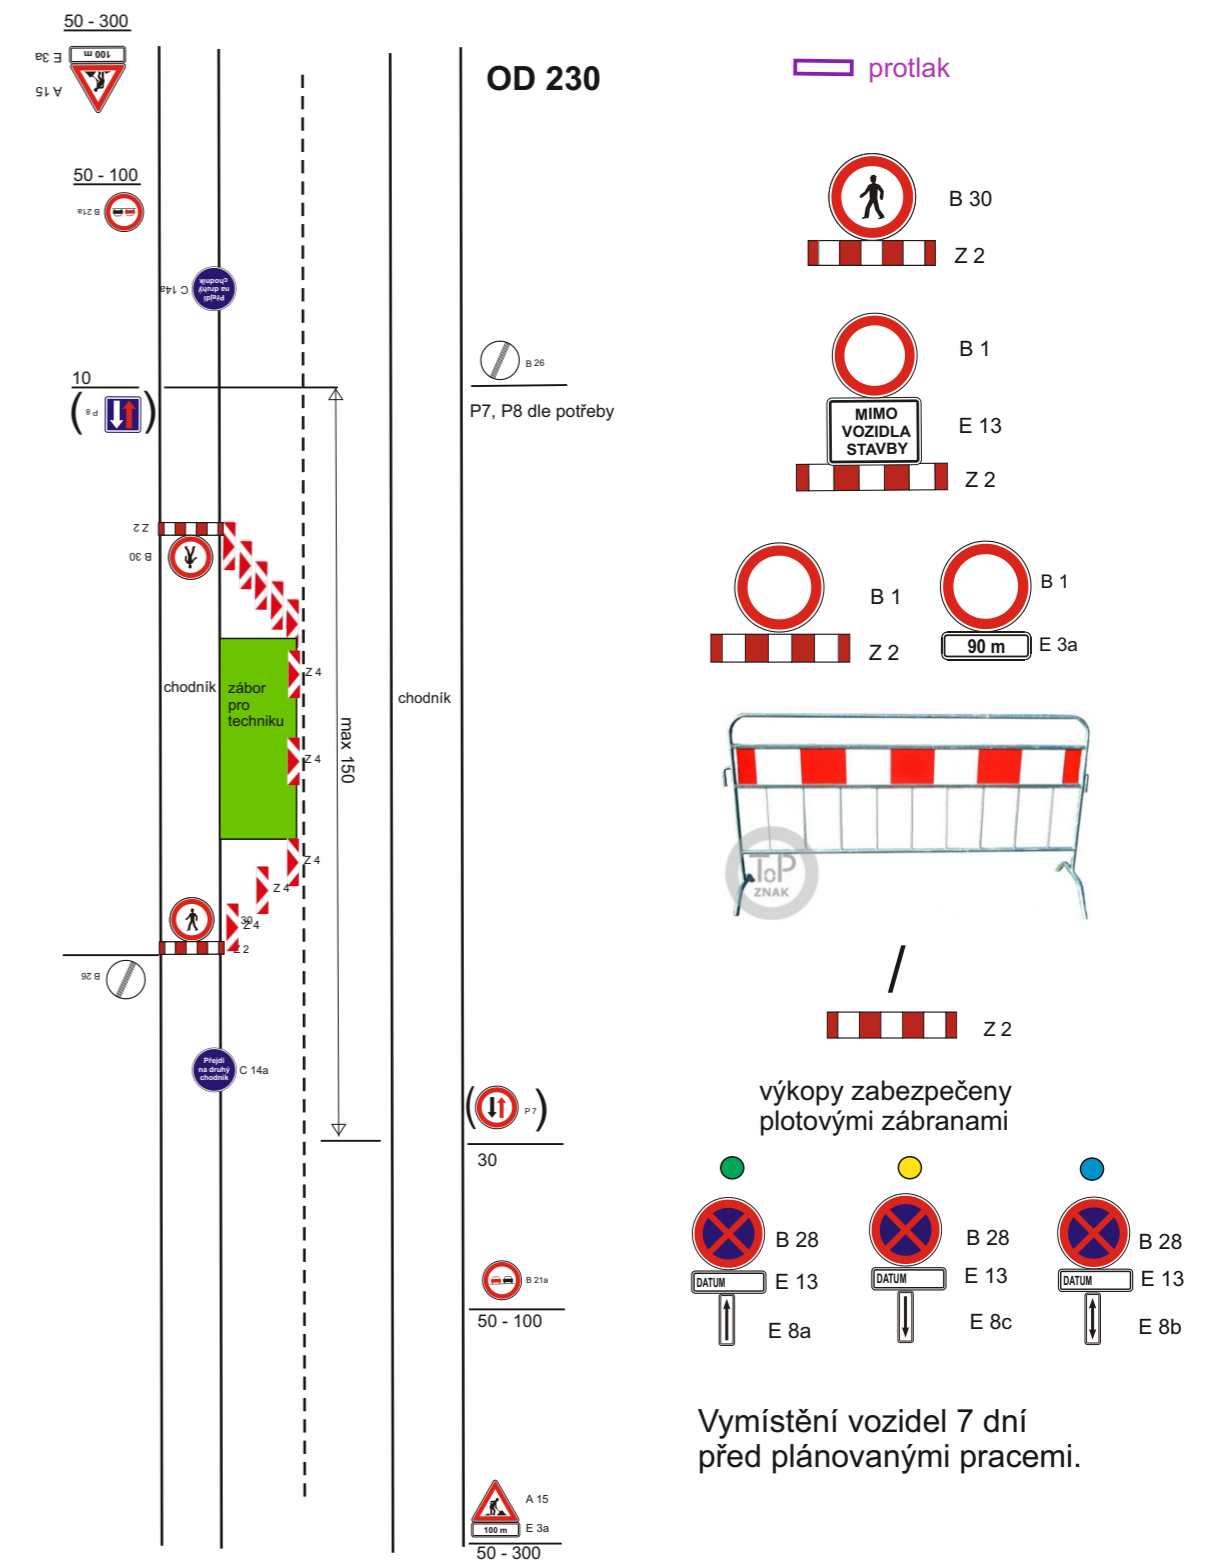

DZ bude posunováno a dle potřeby zrcadlově přemístěno v závislosti na postupu prací.

Výstavba telekomunikační sítě městská část U Cihelny, Litomyšl



termín: 29.7. - 17.12.2024
II. etapa: 22.8. - 12.10.2024

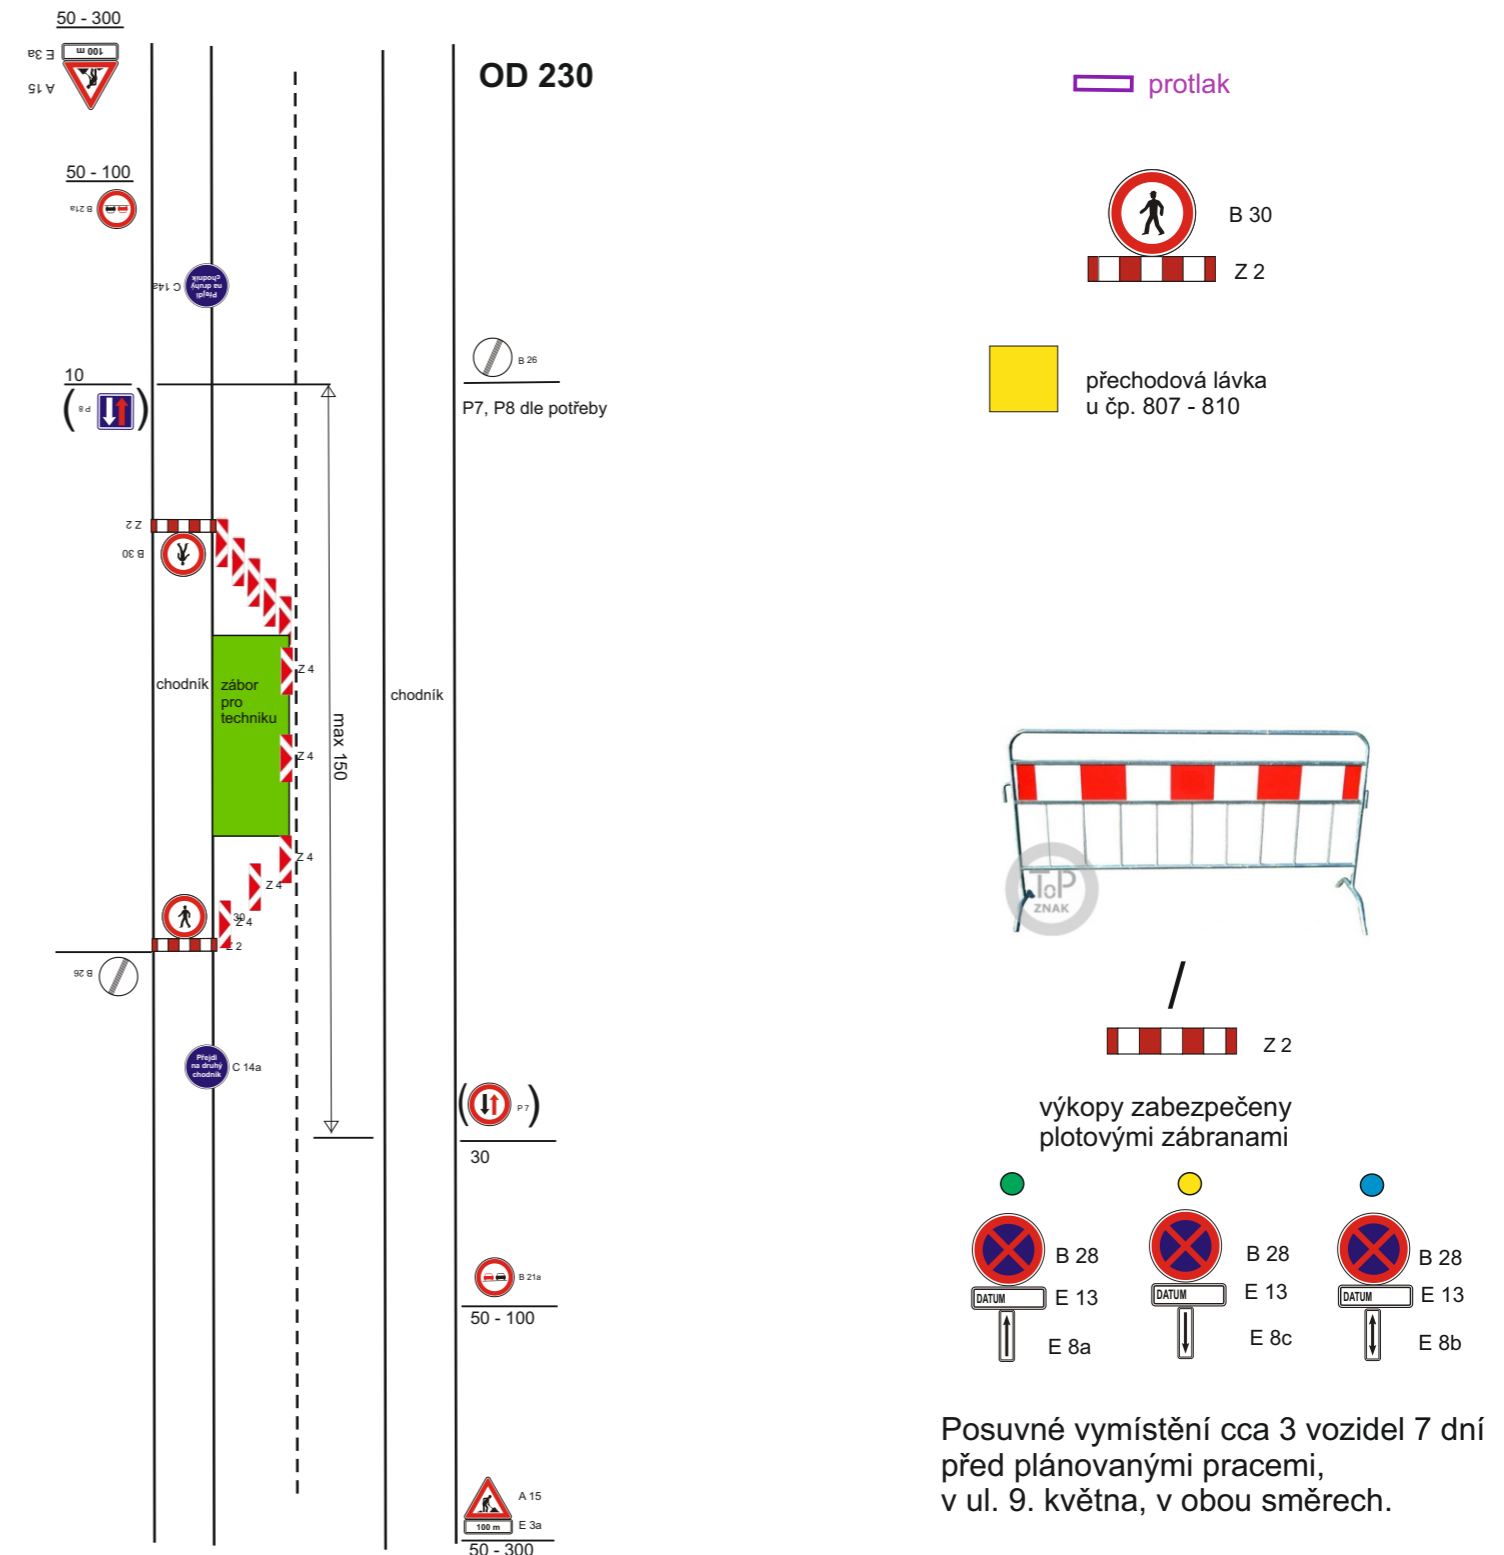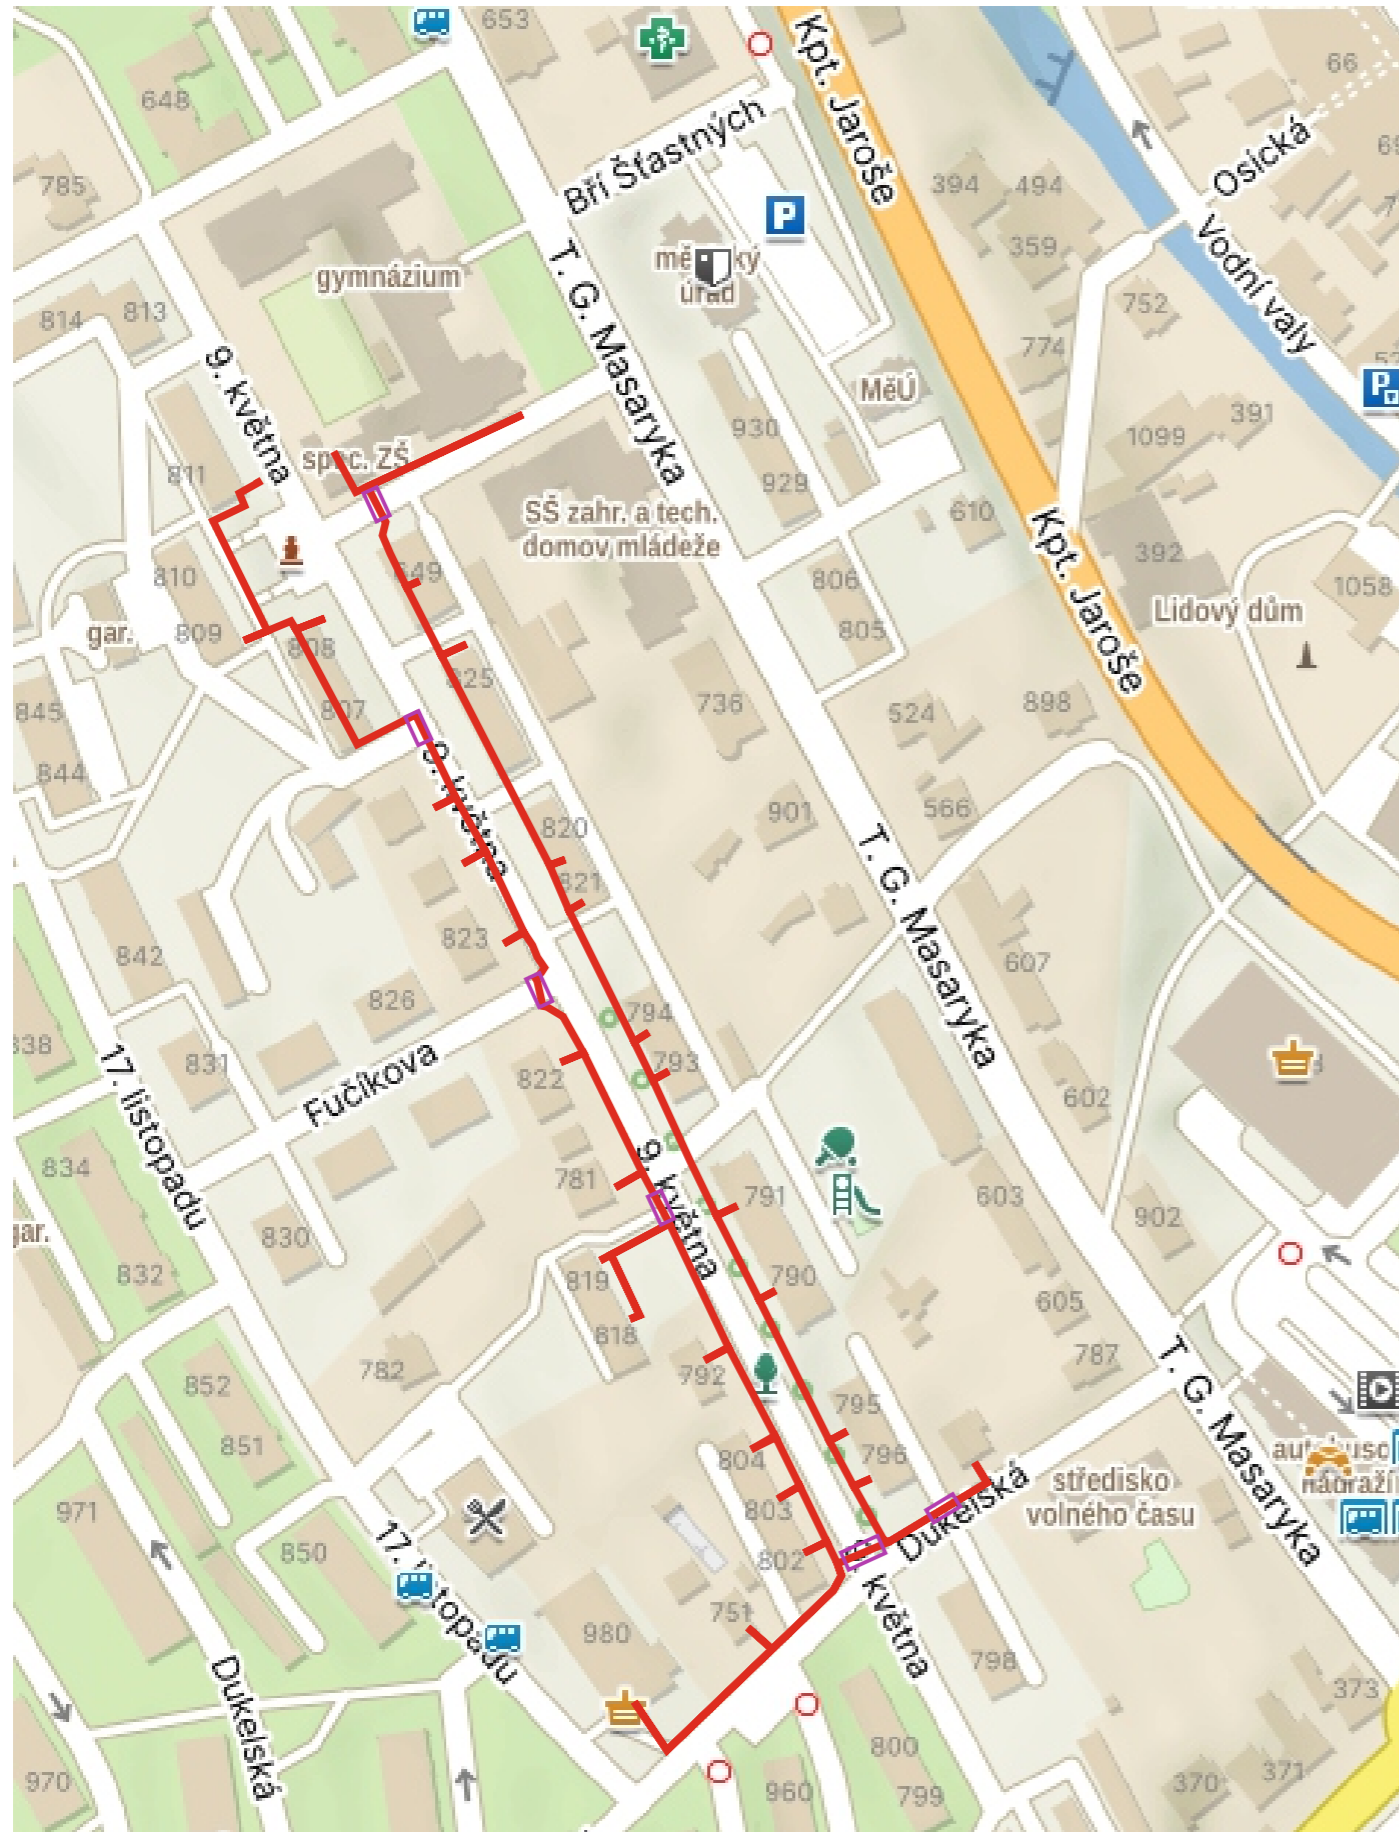



DZ bude posunováno a dle potřeby zrcadlově přemístěno v závislosti na postupu prací.

Výstavba telekomunikační sítě městská část U Cihelny, Litomyšl

termín: 29.7. - 17.12.2024
III. etapa: 22.8. - 20.9.2024

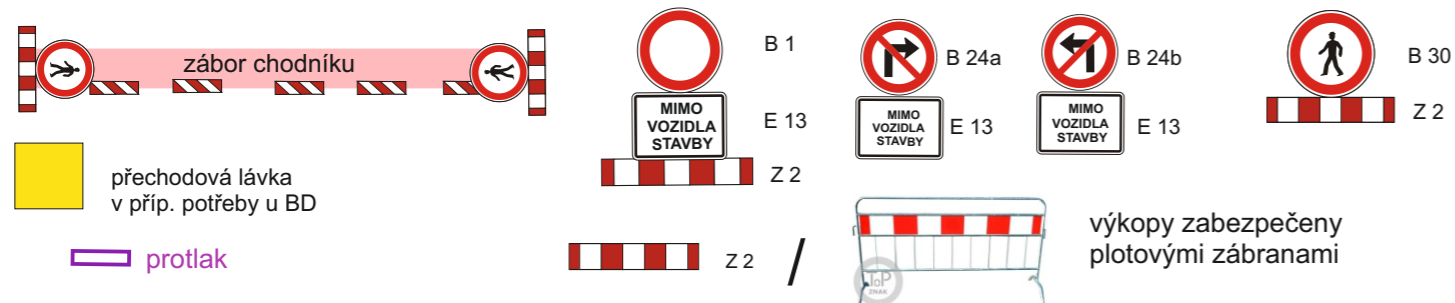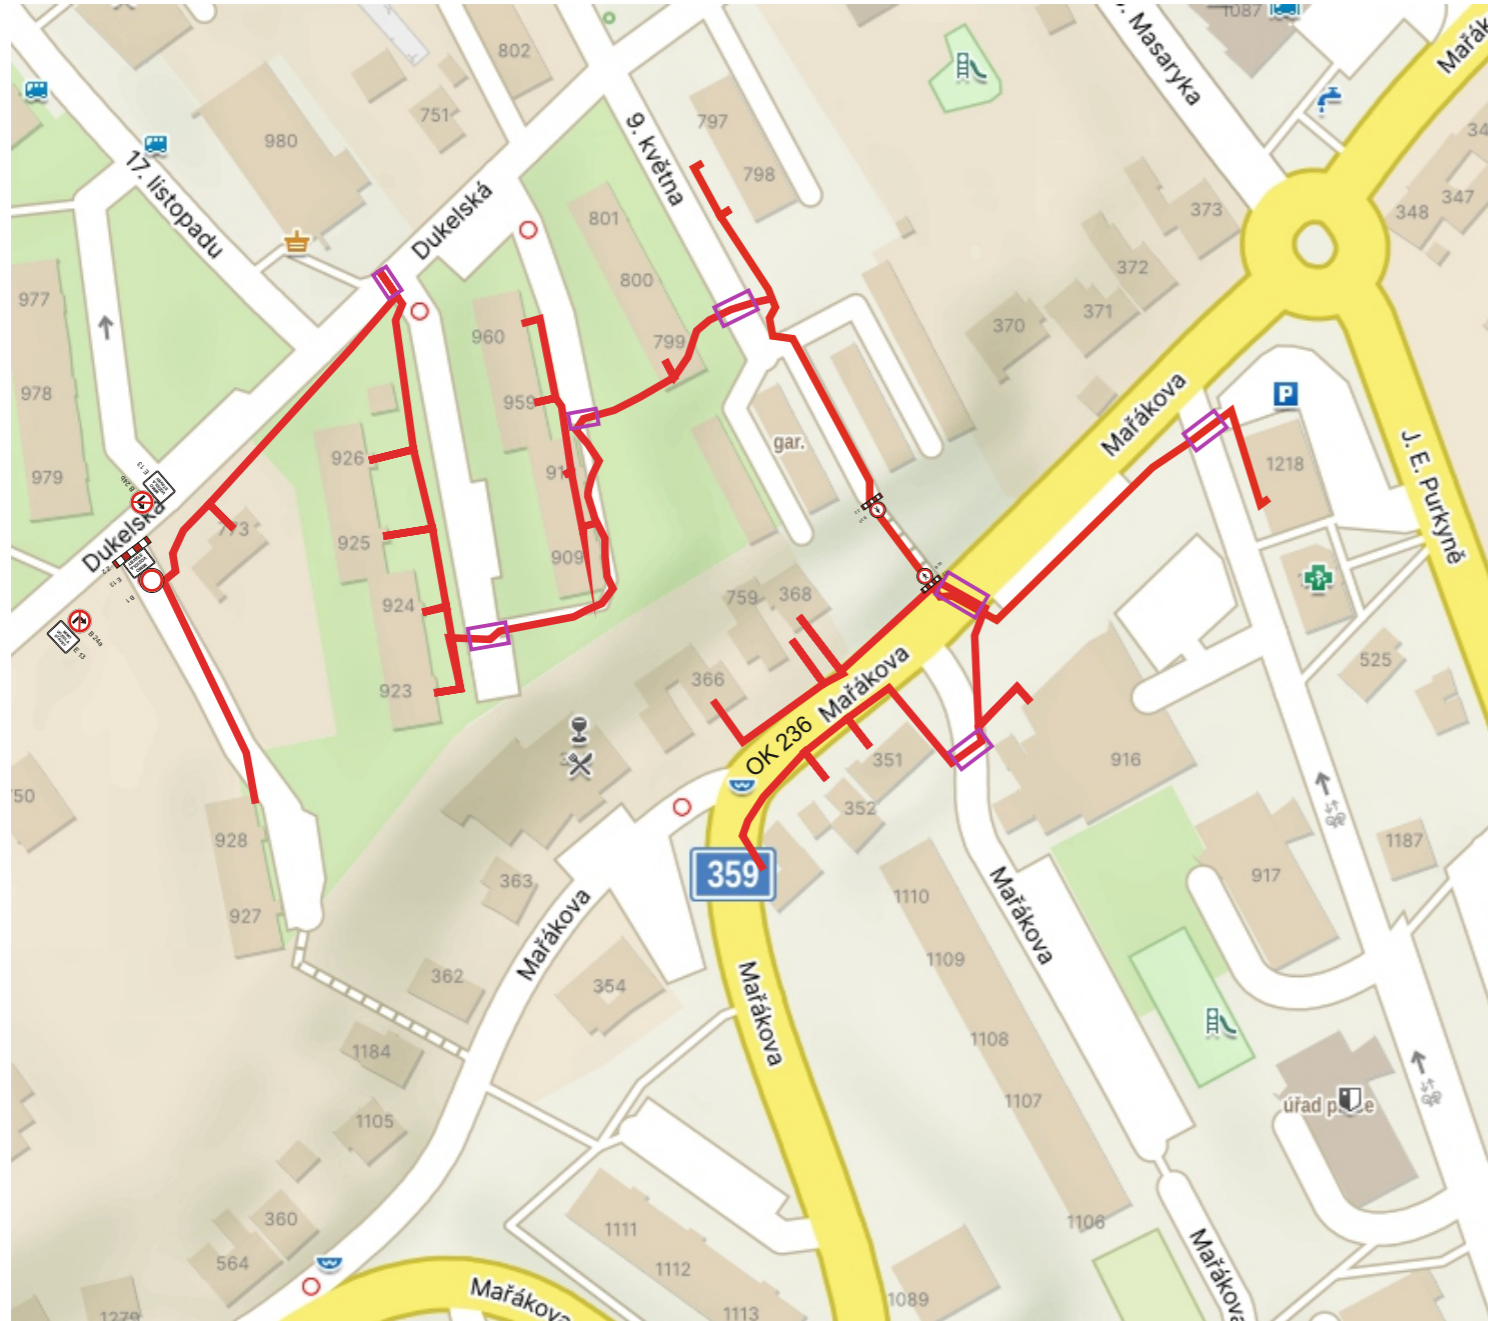

DZ bude posunováno a dle potřeby zrcadlově přemístěno v závislosti na postupu prací.

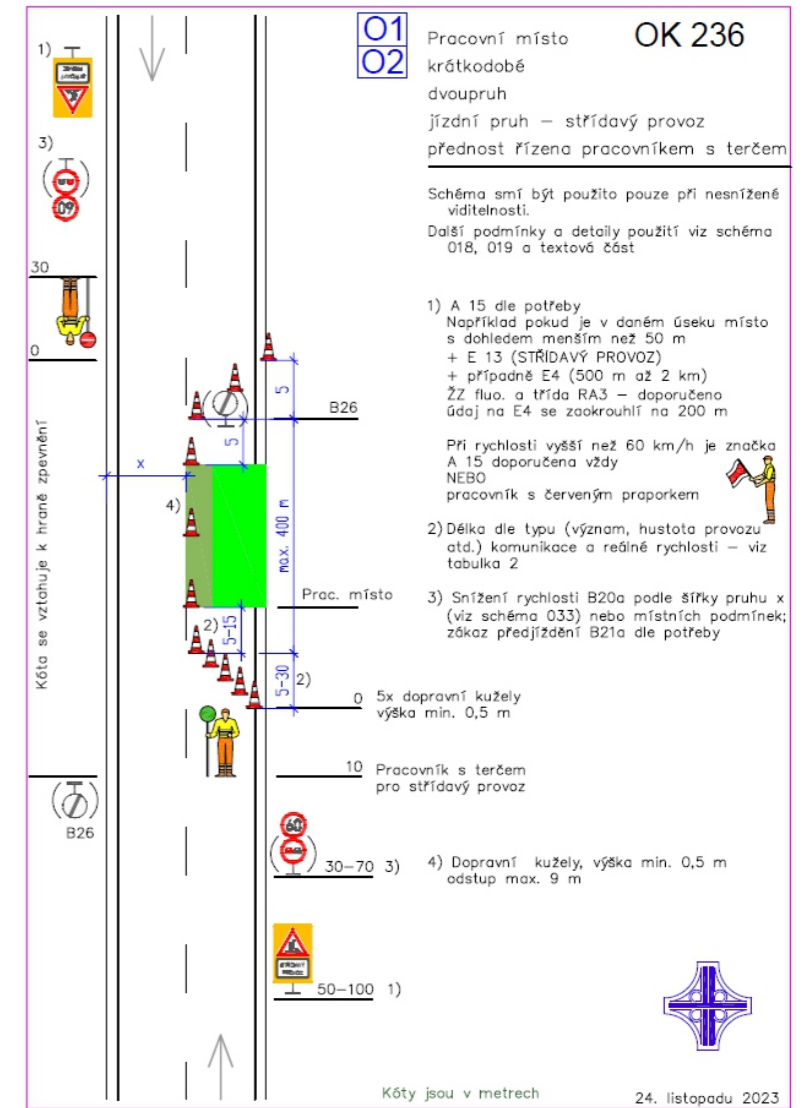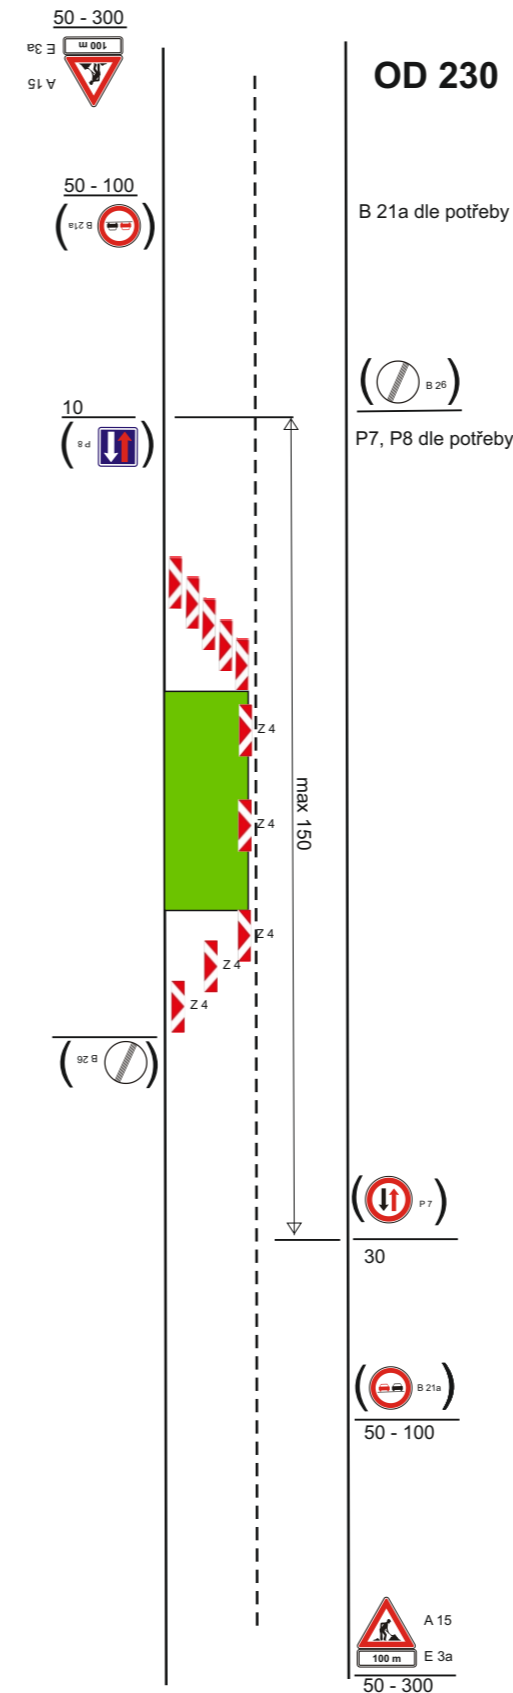




DZ bude posunováno a dle potřeby zrcadlově přemístěno v závislosti na postupu prací.



Výstavba telekomunikační sítě městská část U Cihelny, Litomyšl

termín: 29.7. - 17.12.2024
IV. etapa: 22.8. - 9.9.2024

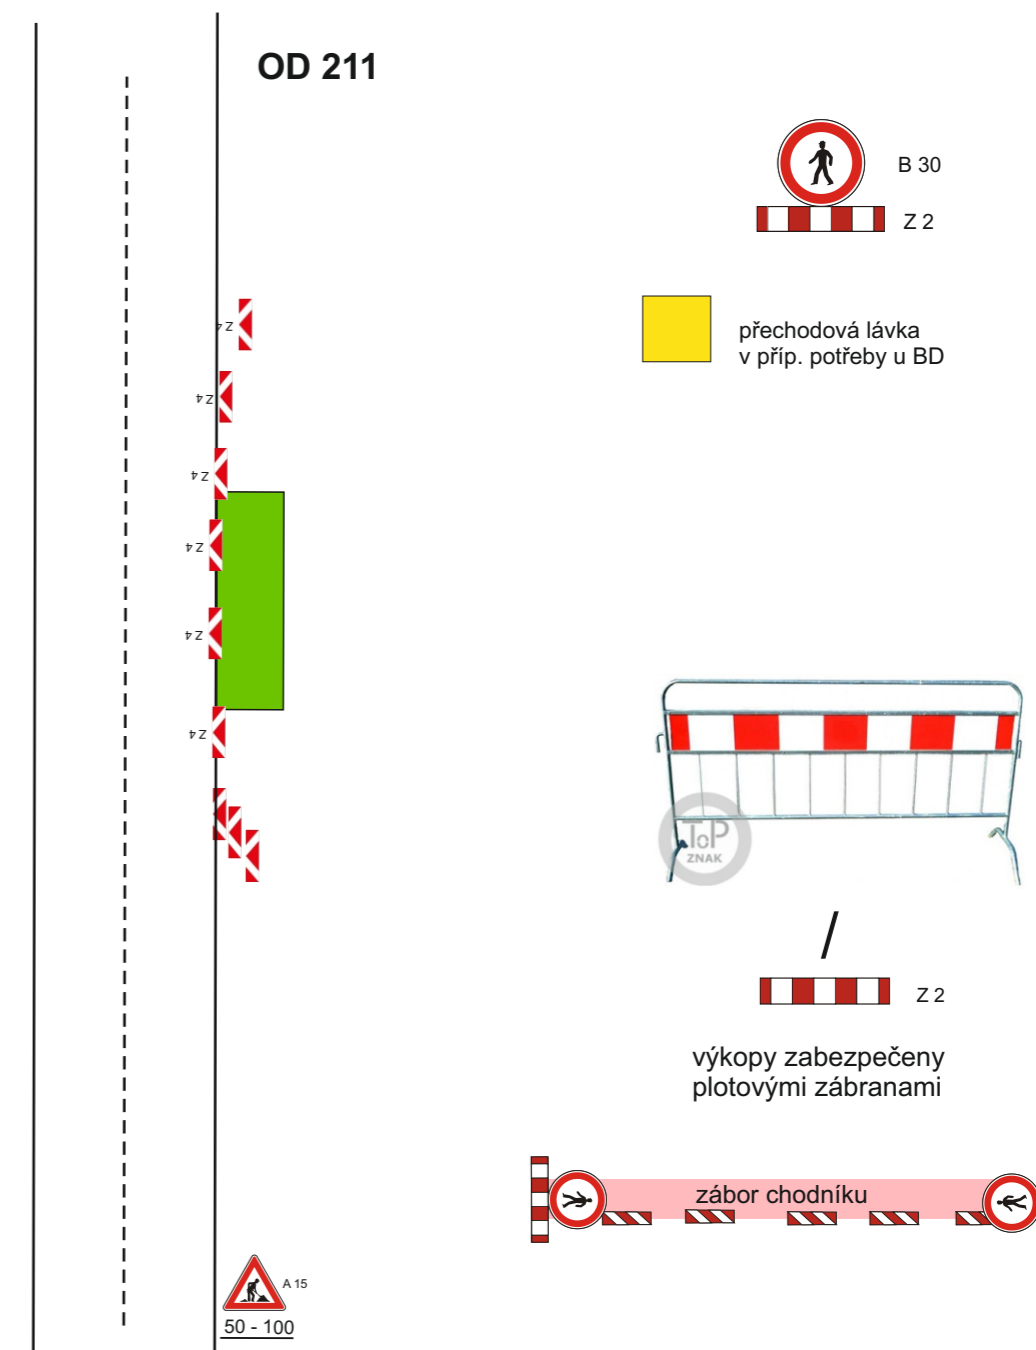


Výstavba telekomunikační sítě městská část U Cihelny, Litomyšl

termín: 29.7. - 17.12.2024
V. etapa: 10.9. - 30.9.2024

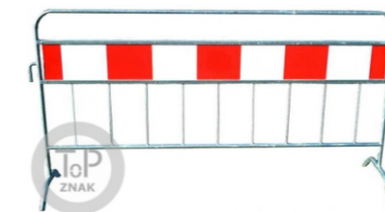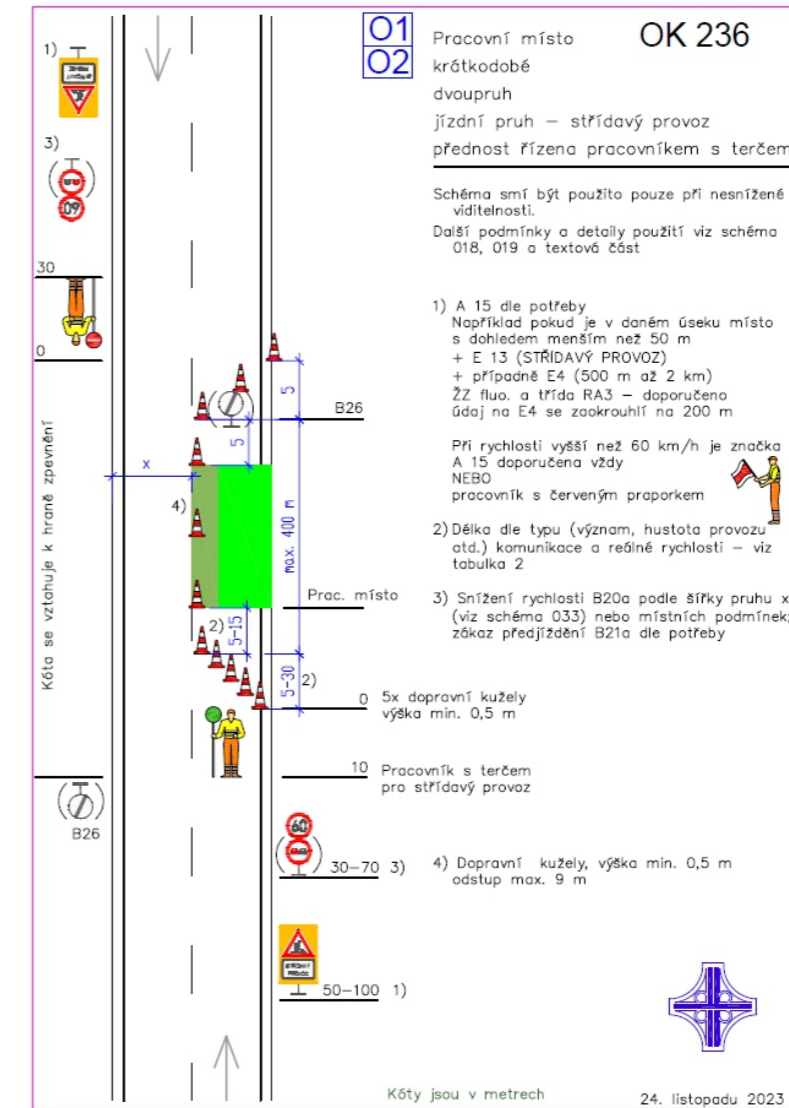

z 2 výkopy zabezpečeny plotovými zábranami


přechodová lávka v příp. potřeby u BD a hřiště

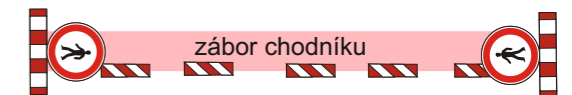

DZ bude posunováno a dle potřeby zrcadlově přemístěno v závislosti na postupu prací.

Výstavba telekomunikační sítě městská část U Cihelny, Litomyšl

termín: 29.7. - 17.12.2024
VI. etapa: 21.9. - 29.10.2024

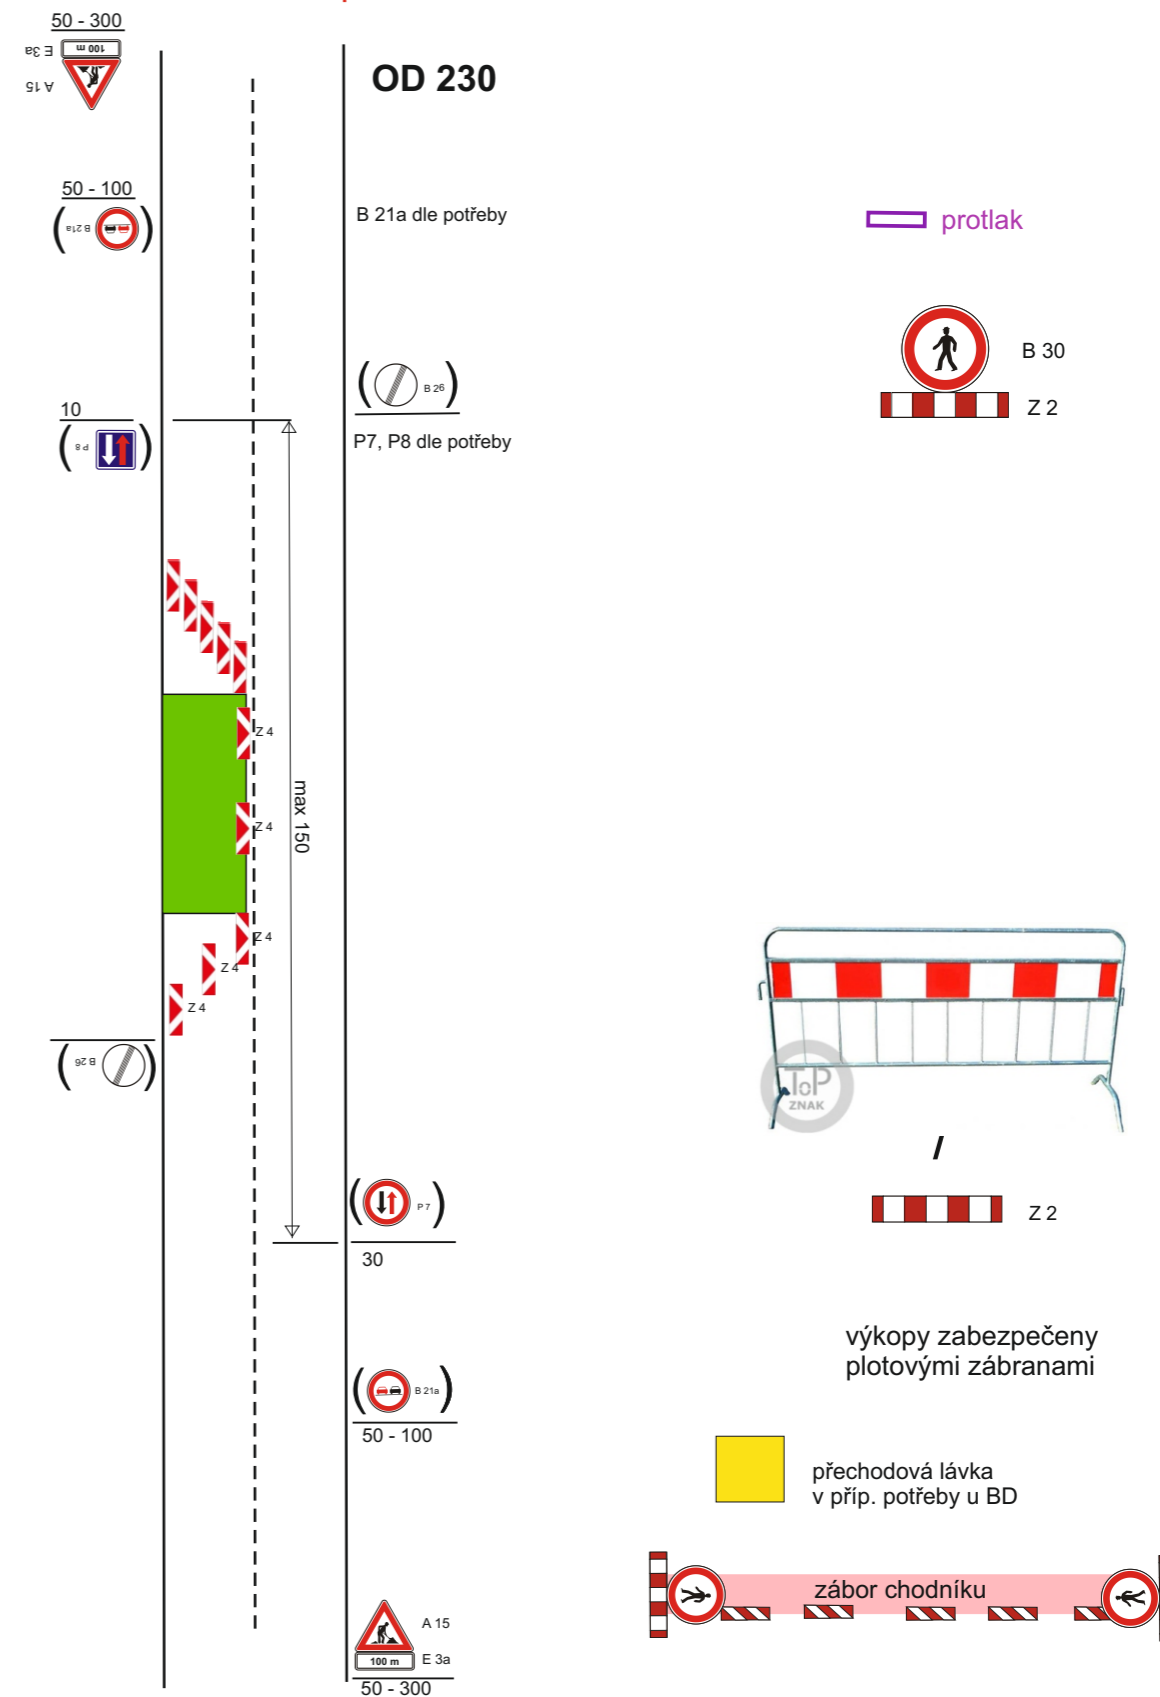


DZ bude posunováno a dle potřeby zrcadlově přemístěno v závislosti na postupu prací.

Výstavba telekomunikační sítě městská část U Cihelny, Litomyšl

termín: 29.7. - 17.12.2024
VII. etapa: 1.10. - 26.10.2024




DZ bude posunováno a dle potřeby zrcadlově přemístěno v závislosti na postupu prací.

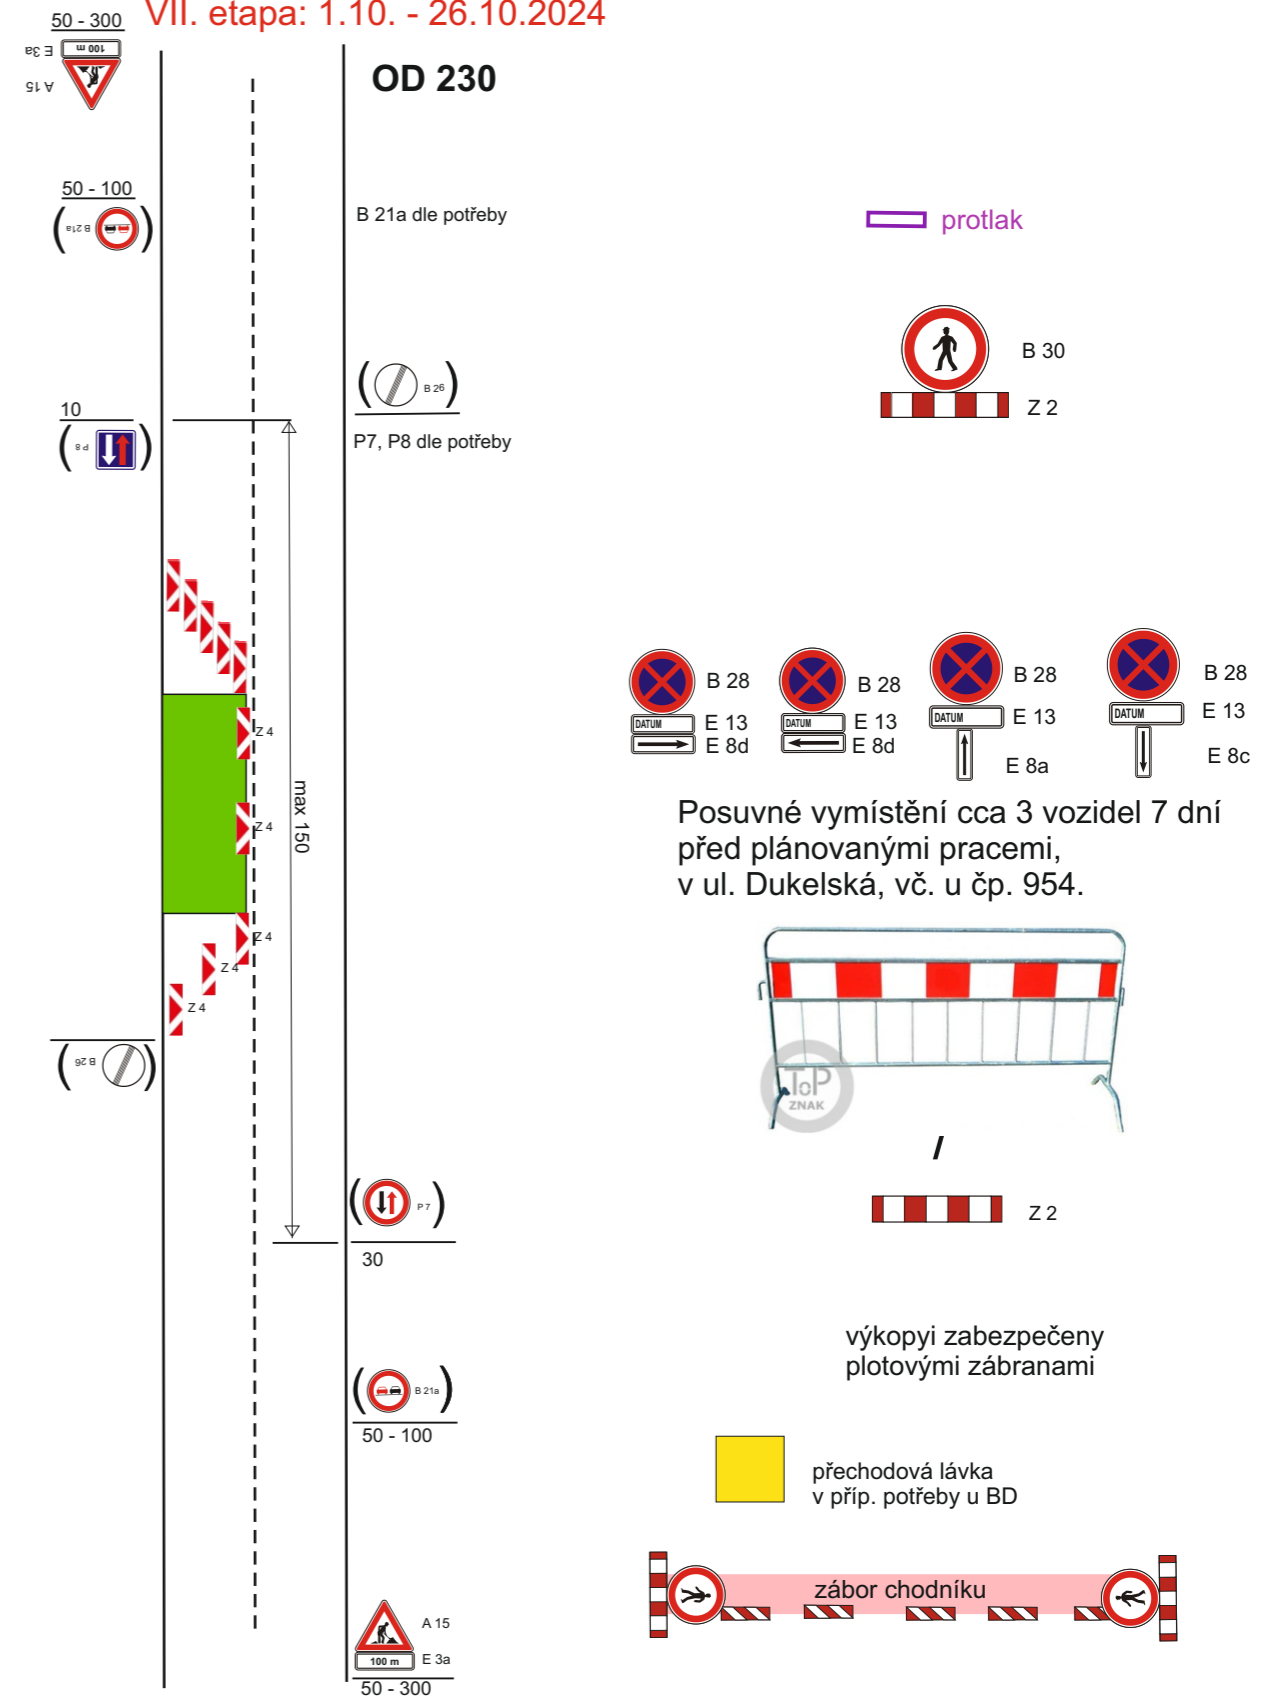

Výstavba telekomunikační sítě městská část U Cihelny, Litomyšl

termín: 29.7. - 17.12.2024
VIII. epata: 13.10. - 15.11.2024

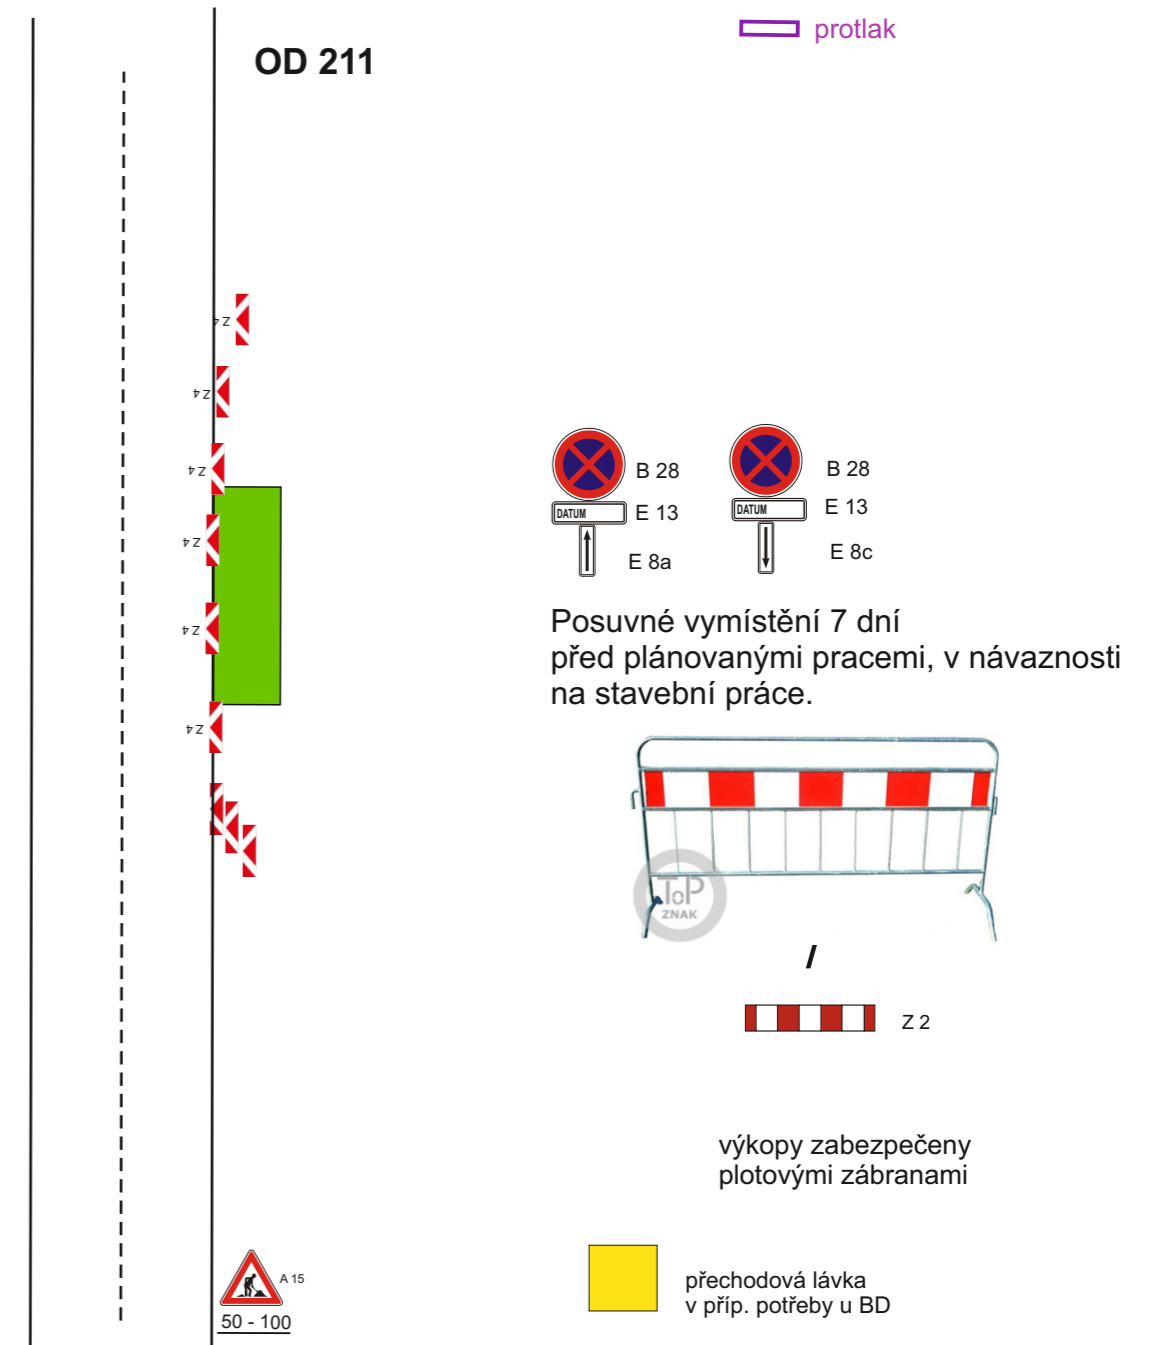


DZ bude posunováno a dle potřeby zrcadlově přemístěno v závislosti na postupu prací.



Výstavba telekomunikační sítě městská část U Cihelny, Litomyšl


termín: 29.7. - 17.12.2024
IX. etapa: 27.10. - 6.12.2024

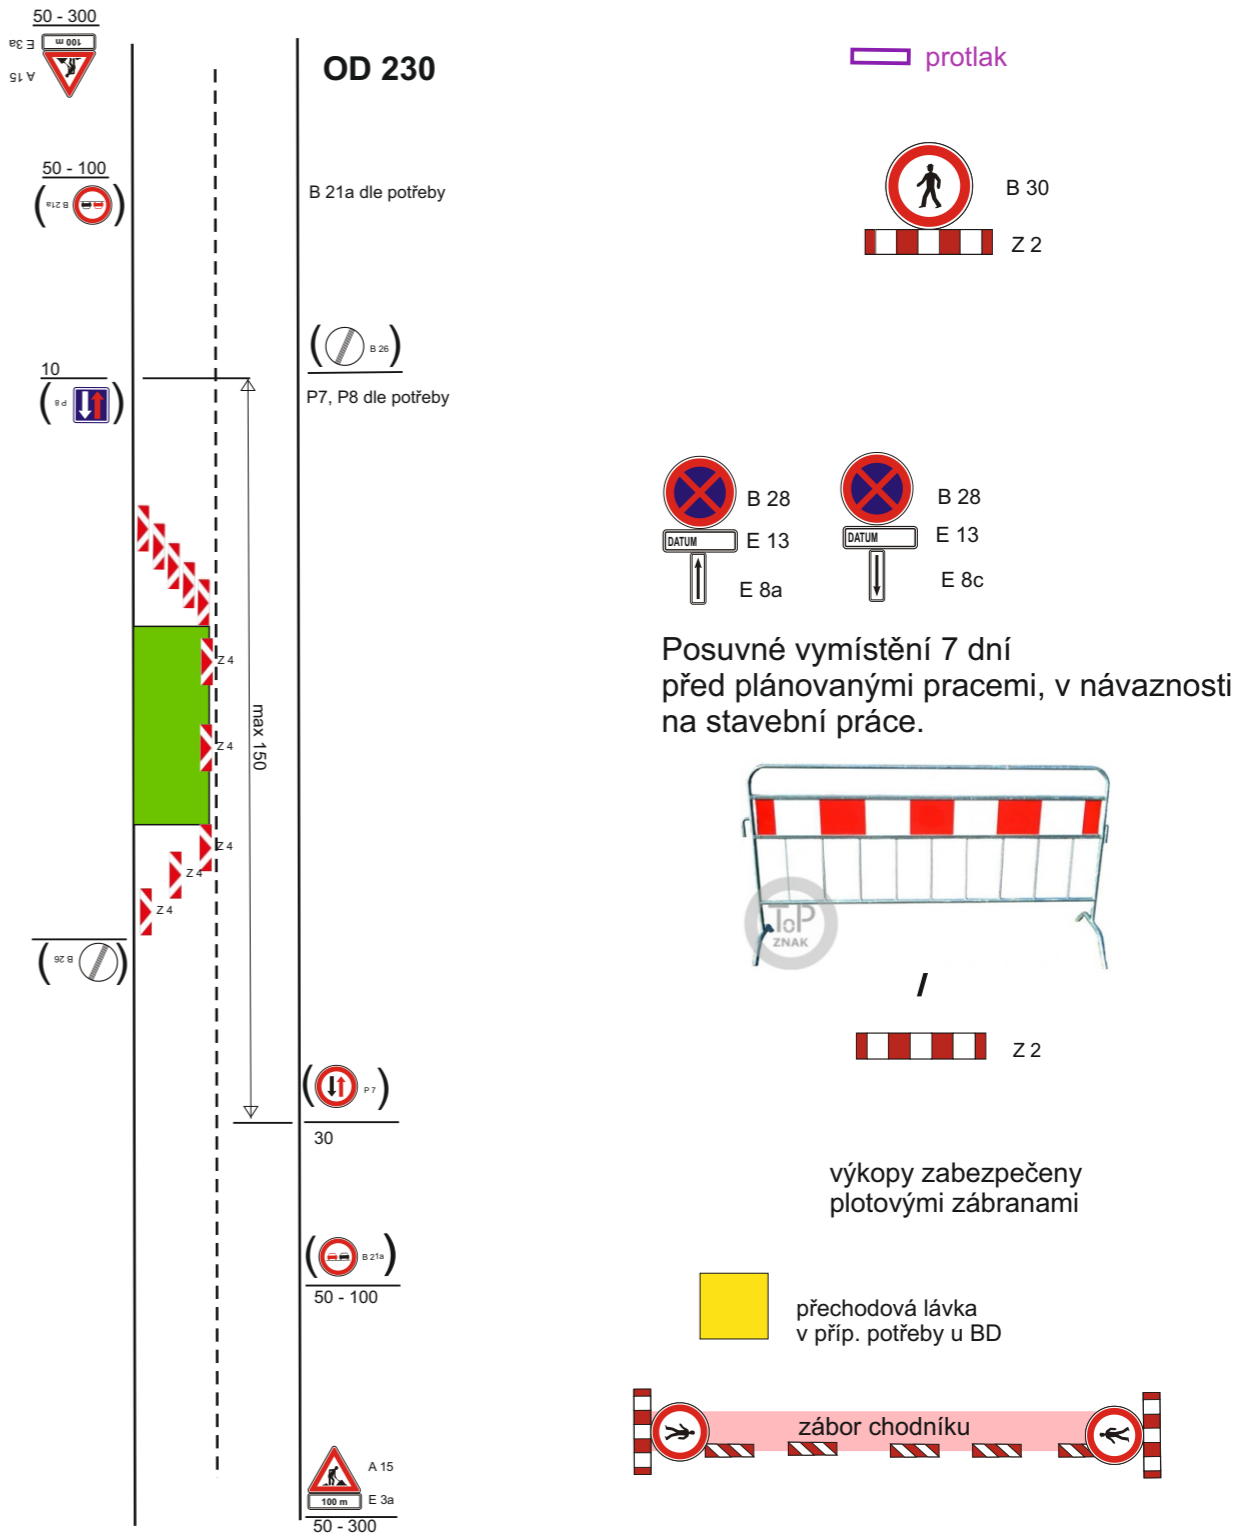

DZ bude posunováno a dle potřeby zrcadlově přemístěno v závislosti na postupu prací.

Výstavba telekomunikační sítě městská část U Cihelny, Litomyšl

termín: 29.7. - 17.12.2024
X. etapa: 29.7. - 21.8.2024

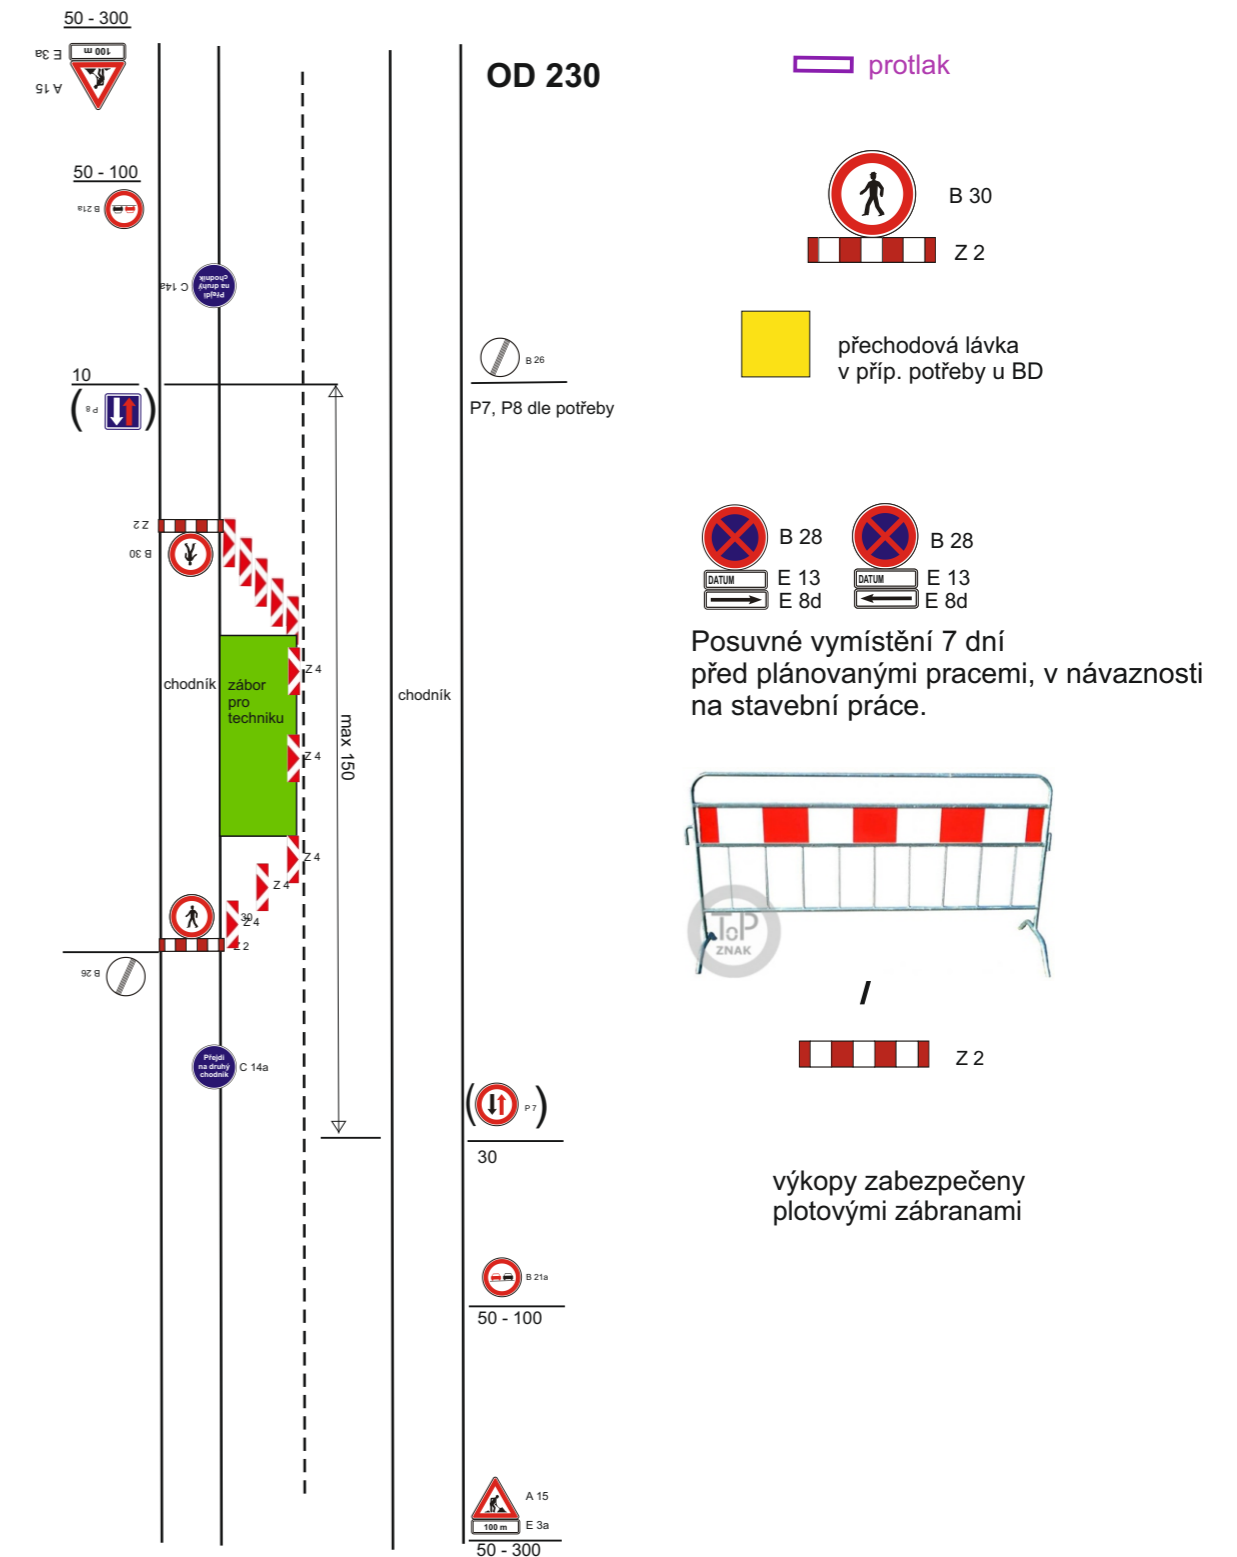


DZ bude posunováno a dle potřeby zrcadlově přemístěno v závislosti na postupu prací.



Výstavba telekomunikační sítě městská část U Cihelny, Litomyšl

termín: 29.7. - 17.12.2024

XI. etapa: 29.7. - 21.8.2024

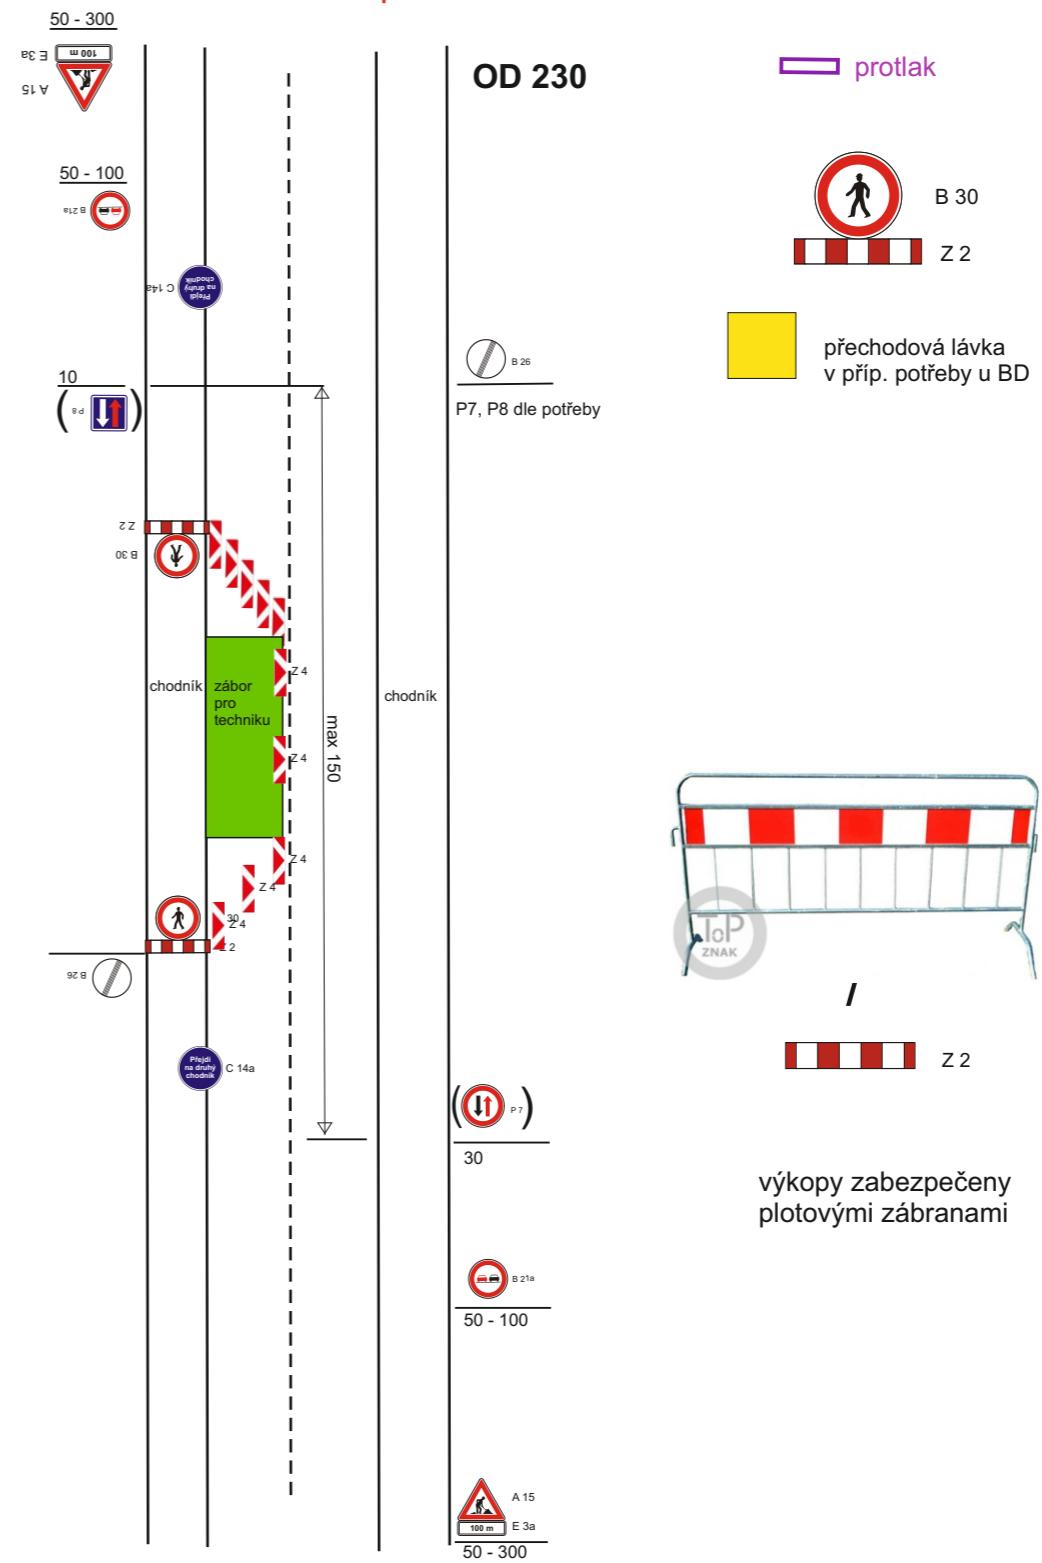

DZ bude posunováno a dle potřeby zrcadlově přemístěno v závislosti na postupu prací.