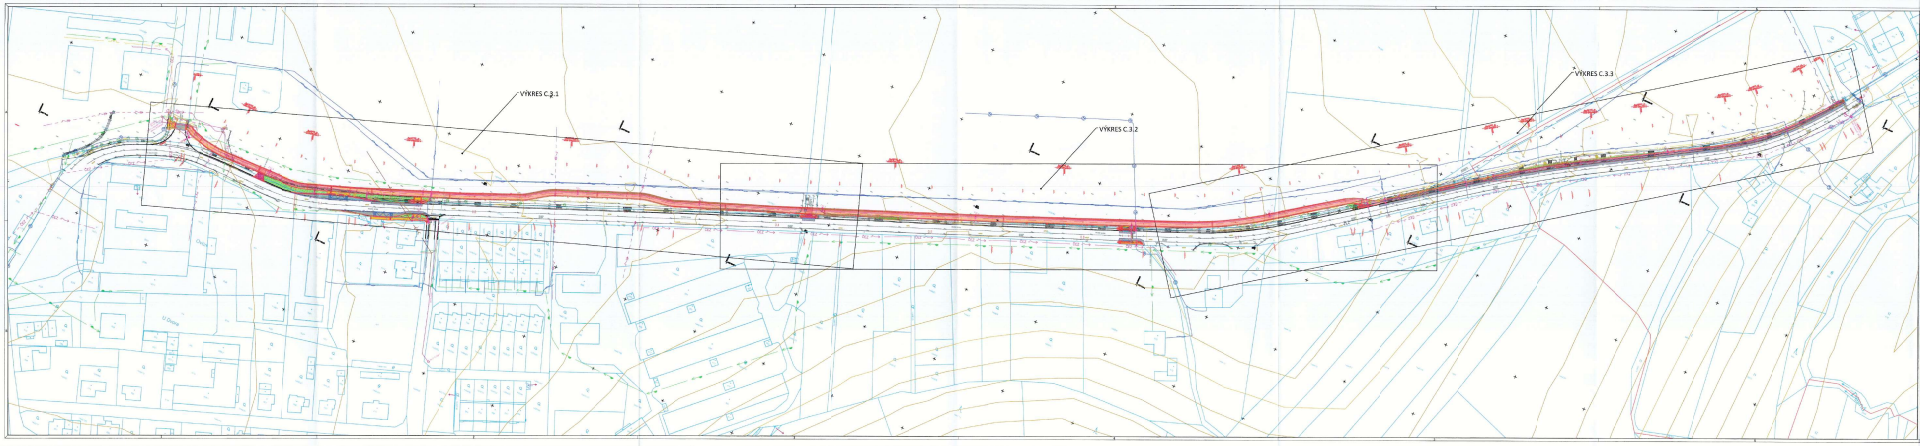

LEGENDA

- STÁVAJÍCÍ STAV
- NOVÝ NÁVRH STAVBY
- NOVÝ BETONOVÝ OBRUBNÍK
- HRANICE PARCEL
- PROŘÍZNUTÍ A ZALITÍ ASF. ZÁLIVKOU
- HRANICE STAVBY
- PŘÍPOJKA UV, DRENÁŽ ZEMNÍ PLÁNĚ
- ASF. KRYT VOZOVKY
- ASF. KRYT SJEZDU PŘES STŘEDU
- ASF. KRYT STŘEDY
- NÁSYPOVÝ SVAH 1:2,50
- ZÁŘEZOVÝ SVAH 1:2,50
- DLAŽBA CHODNÍKU TL. 60 mm
- PŘEDLÁŽDĚNÍ STÁV. DLAŽBY
- DLAŽBA SJEZDU TL. 80 mm
- ZELEŇ V ROVNÉ NEBO SVAHU 1:5
- KONTRASTNÍ, RELIÉFNÍ DLAŽBA
- BEZPEČNOSTNÍ ODSTUP 0,50m ČERVENÁ DLAŽBA
- POVRCH Z ŽULOVÉ KOSTKY + VIBRTVA SC
- ASFALTOVÝ RECYKLÁT tl. 120 mm
- VÝŠKOVÁ ÚPRAVA VODOVODNÍHO UZÁVĚRKU
- VÝŠKOVÁ ÚPRAVA KANALIZAČNÍ ŠACHTY DN 600
- NOVÁ ULIČNÍ VPUSŤ
- KÁCENÍ DŘEVIN V KOLIZI SE STAVBOU

LEGENDA TECH. INFRASTRUKTURY

- ČEZ - SILOVÝ KABEL NADZEMNÍ NN
- ČEZ - SILOVÝ KABEL NADZEMNÍ VN
- ČEZ - SILOVÝ KABEL PODZEMNÍ NN
- CETIN - SDĚLOVACÍ KABEL/KYPROVZDUŠNĚNÝ
- CETIN - SDĚLOVACÍ KABEL/OPTICKÝ PODZEMNÍ
- CETIN - SDĚLOVACÍ KABEL/METALICKÝ PODZEMNÍ
- GASNET - PLYNOVOD STŘEDOTLAKÝ
- GASNET - PLÁNOVANÁ VÝSTAVBA
- NORDIC - SDĚLOVACÍ KABEL PODZEMNÍ
- VAK - VODOVOD
- KANALIZAČNÍ PŘÍPOJKA

ZÁMĚR ROZDĚLENÍ/ČÁSTÍ JE POUZE INFORMATIVNÍ, PŘED ZAHÁJENÍM VEŠKERÝCH STAVEBNÍCH PRACÍ JE NUTNO TYTO BODY PŘESNĚ VYTYČIT

OBJEDNATEL PROJEKTANT

PČD v.o.s.
TRUTNOVSKÁ 532
57011 LITOMYŠL

IČO: 28903708
IČ SCHÁDNÝ: Nejsme
PCDP.INDIVIDUE@SEZNAM.COM

ZPRACOVATEL DO

PČD

VÝŠKOVÝ SYSTÉM: BPV
SOUŘADNICOVÝ SYSTÉM: S-JTSK
AUTORIZOVANÝ KADTRO

STAVEBNÍ OBJEKT

VYPRACOVAL	KONTROLOVAL	ZODPOVĚDNÝ PROJEKTANT
Ing. MICHAL STŘEŠTÍK	Ing. MICHAL STŘEŠTÍK	Ing. MIHAL STŘEŠTÍK

TRVALÝ ÚŘAD	k.ú. DOLNÍ ÚJEZD; OSÍK U. LITOMYŠLE
OBJEDNATEL	OBEC DOLNÍ ÚJEZD

AKCE
SPOLEČNÁ STEZKA
DOLNÍ ÚJEZD - OSÍK

FORMÁT	7 A4
DATUM	06/2024
Č_ZAKÁZKY	13/2023
STUPEŇ	DÚR + DSP
MĚŘÍTKO	1:1000
PŘÍLOHA Č.	C.3.4

Počet kopií: 1

PŘÍLOHA
KOORDINAČNÍ SITUACE VÝKRESŮ