# NĚMČICE

## ÚZEMNÍ PLÁN

## I.3.b.2. VÝKRES TECHNICKÉ INFRASTRUKTURY

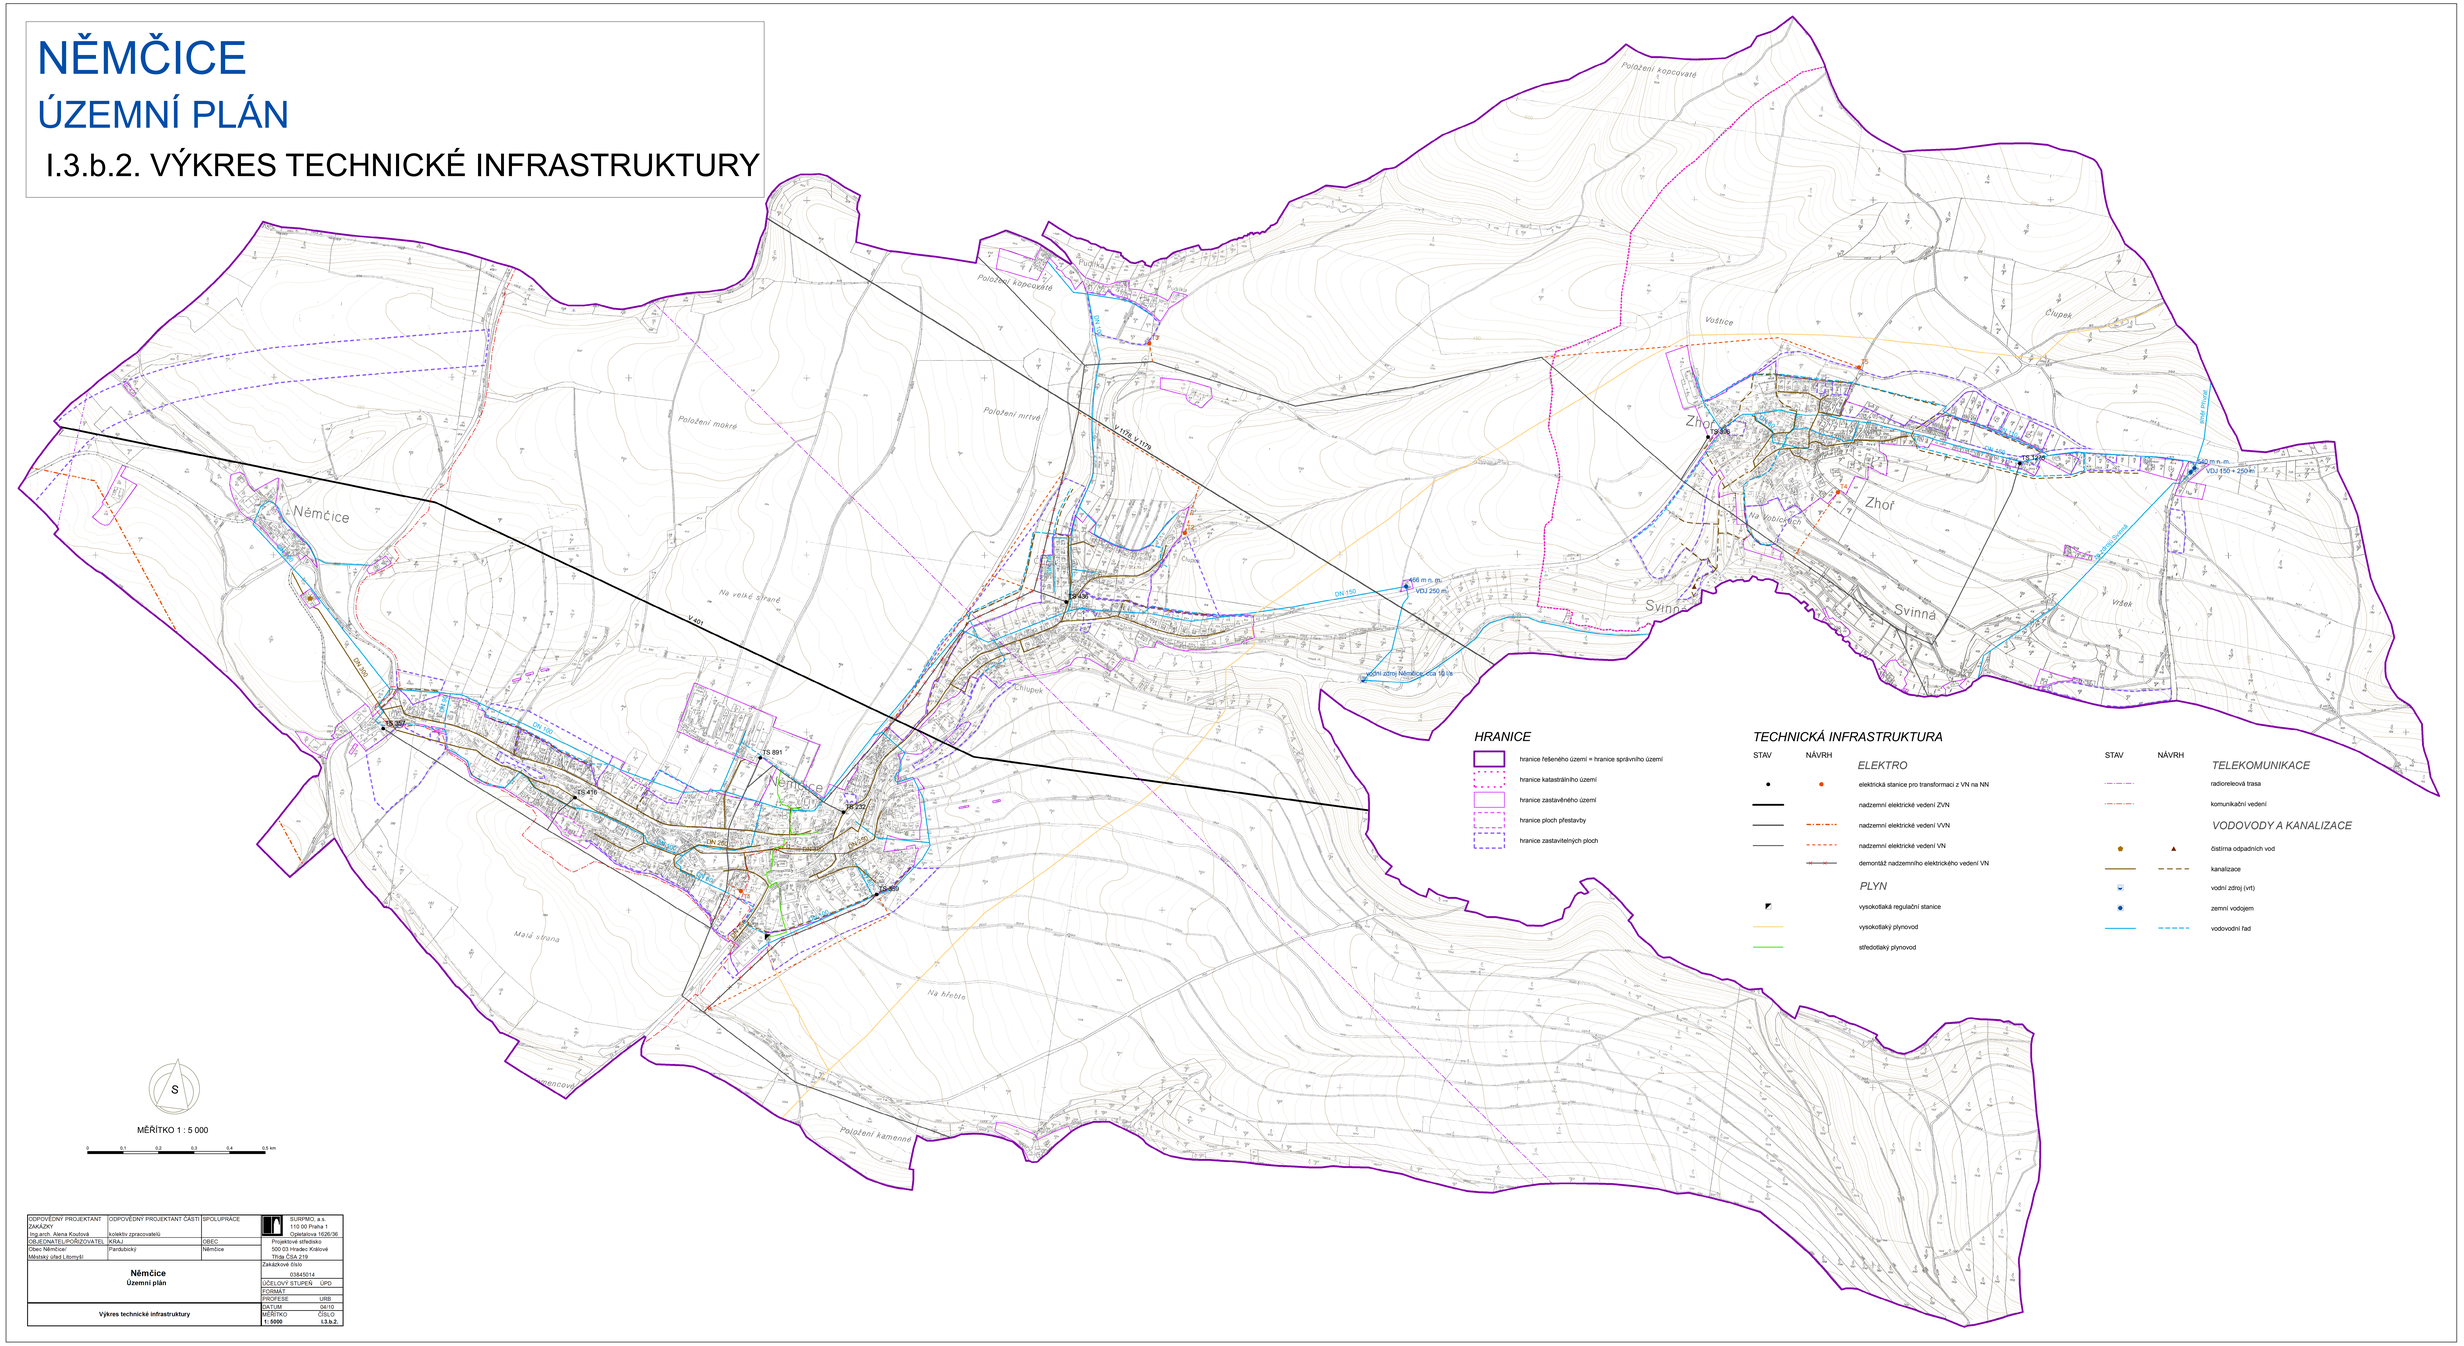


| | | | |
|---|---|---|---|
| ODPOVĚDNÝ PROJEKTANT ZAKÁZKY<br>Ing.arch. Alena Koutová | ODPOVĚDNÝ PROJEKTANT ČÁSTI<br>kolektiv zpracovatelů | SPOLUPRÁCE | SURPMO, a.s.<br>110 00 Praha 1<br>Opletalova 1526/36 |
| OBJEDNATEL/POŘIZOVATEL<br>Obec Němčice/<br>Městský úřad Litomyšl | KRAJ<br>Pardubický | OBEC<br>Němčice | Projektové středisko<br>500 03 Hradec Králové<br>Třída ČSA 219 |
| **Němčice**<br>**Územní plán** | | | Zakázkové číslo<br>03845014 |
| | | | ÚČELOVÝ STUPEŇ ÚPD |
| | | | FORMÁT |
| | | | PROFESE URB |
| **Výkres technické infrastruktury** | | | DATUM 04/10 |
| | | | MĚŘÍTKO **1: 5000** ČÍSLO **I.3.b.2.** |