ÚZEMNÍ PLÁN NĚMČICE

Změna č. 2

II.2.a KOORDINAČNÍ VÝKRES

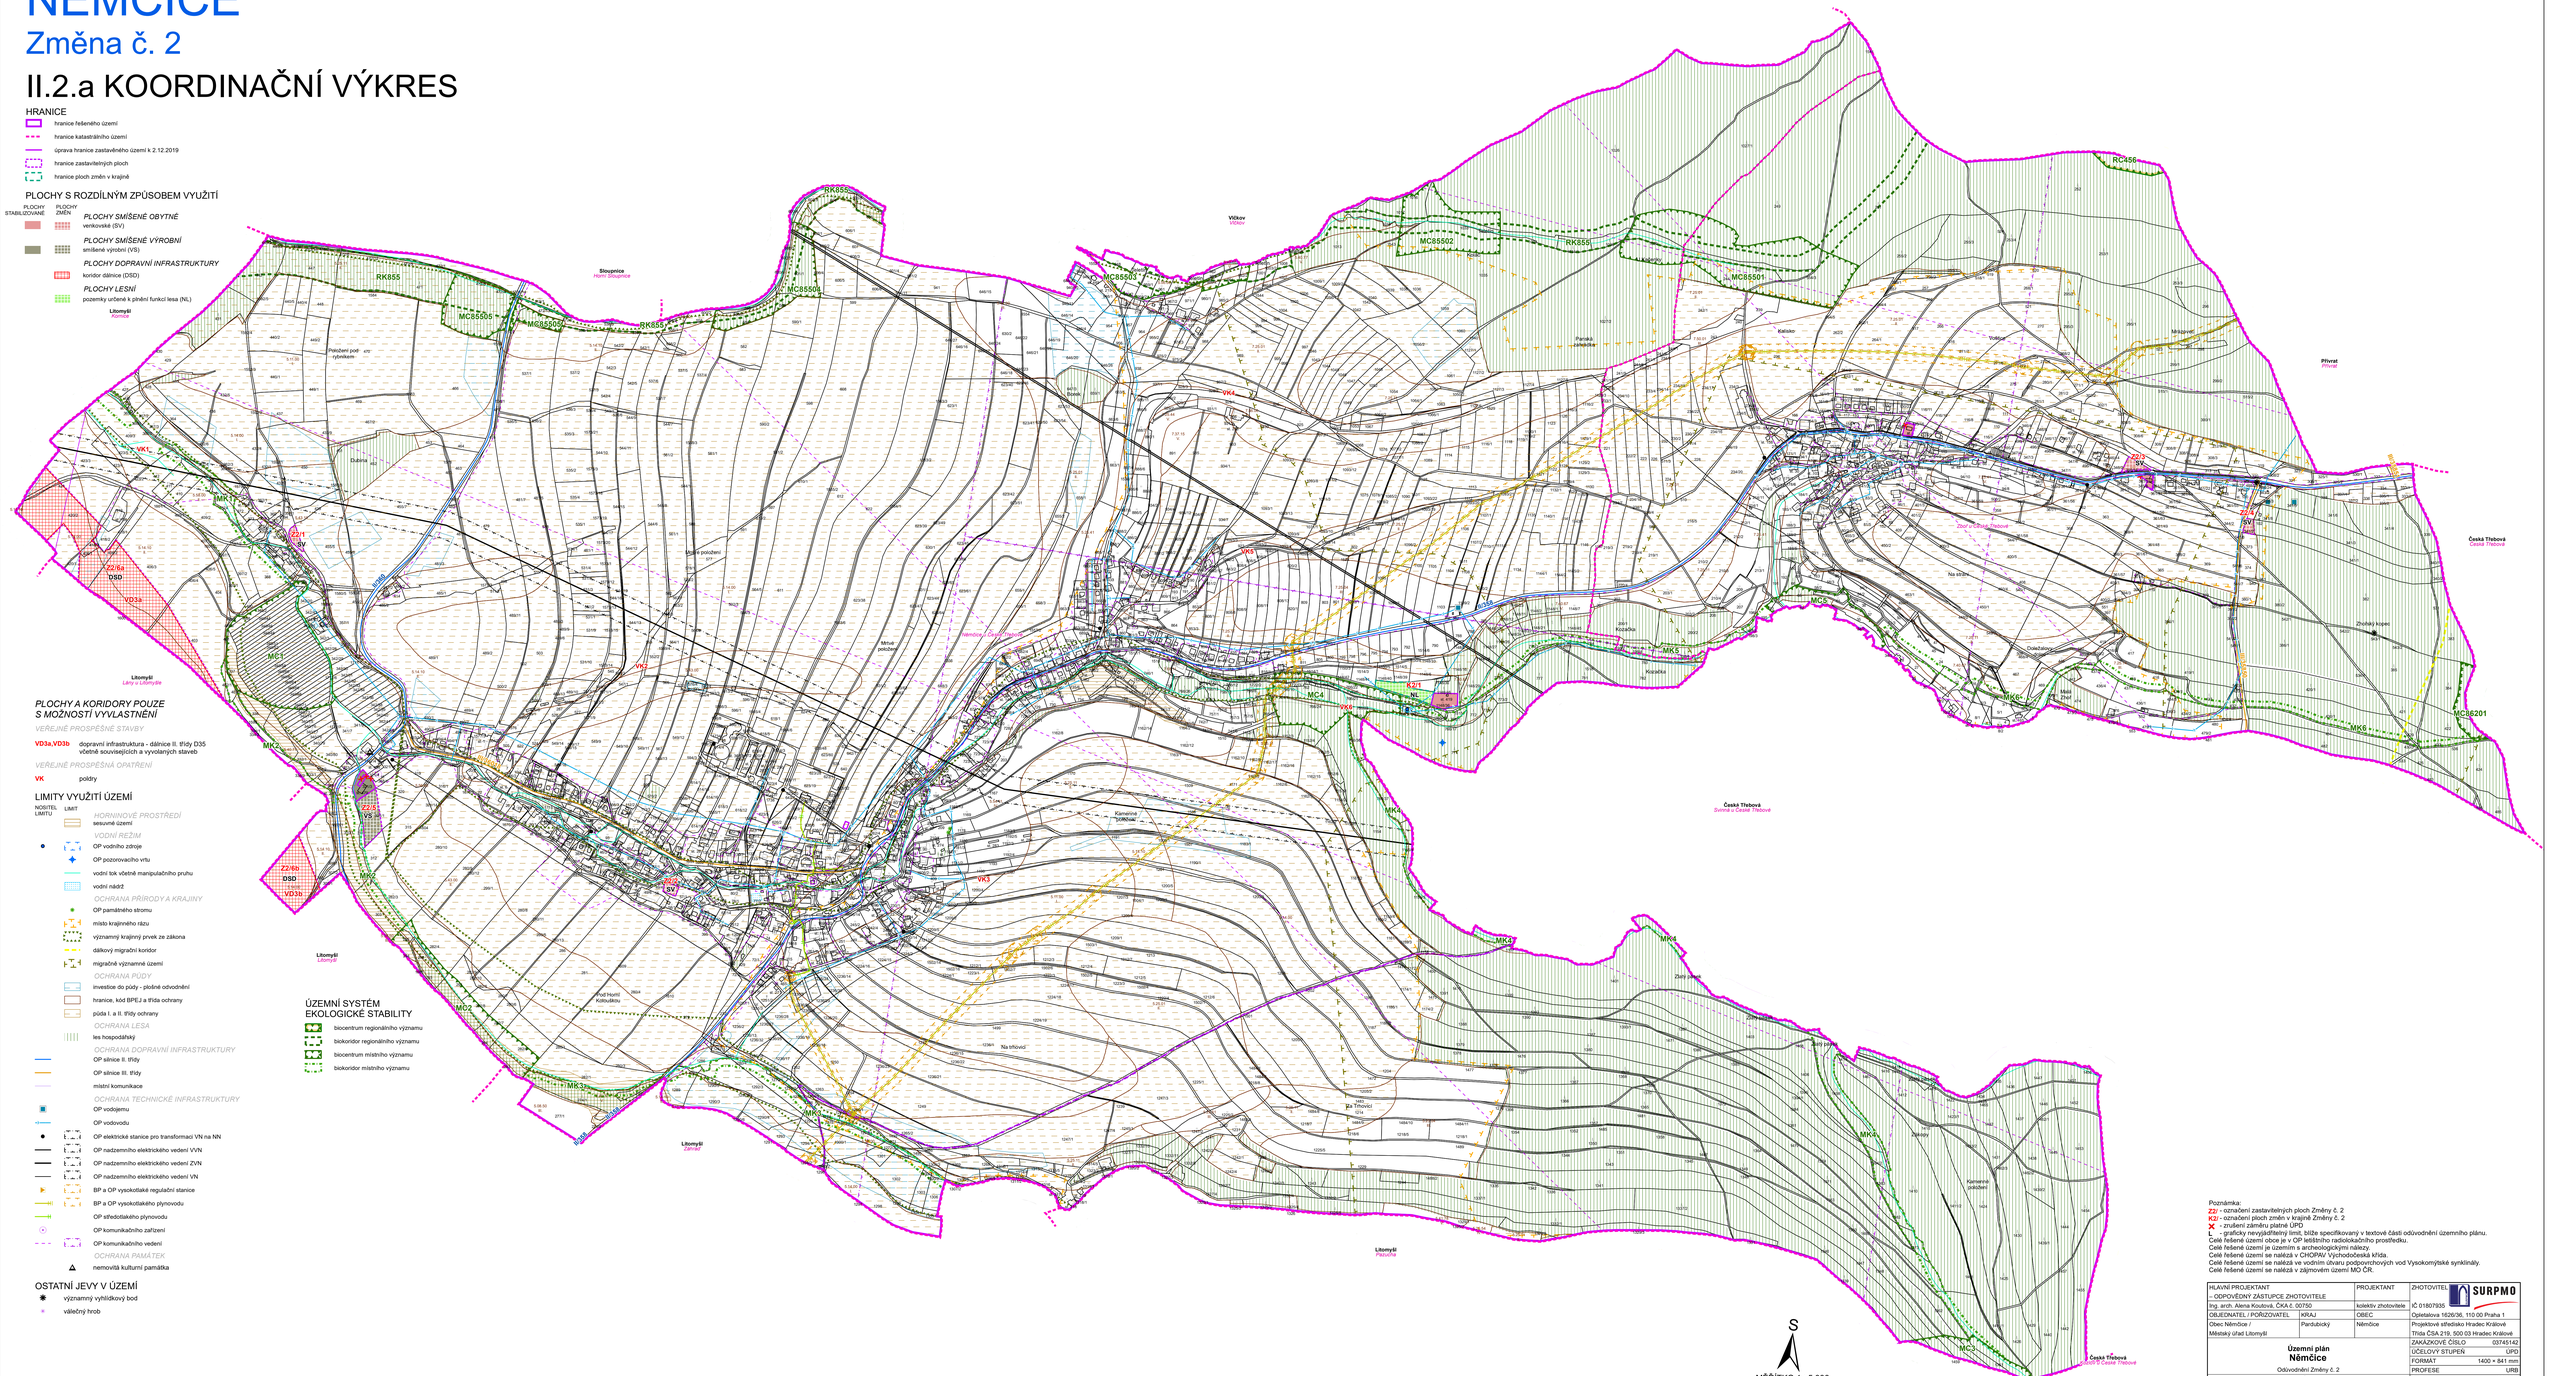

Poznámka:
Z2/ - označení zastavitelných ploch Změny č. 2
K2/ - označení ploch změn v krajině Změny č. 2
✗ - zrušení záměru platné ÚPD
L - graficky nevyjádřitelný limit, blíže specifikovaný v textové části odůvodnění územního plánu.
Celé řešené území obce je v OP letištního radiolokačního prostředku.
Celé řešené území je územím s archeologickými nálezy.
Celé řešené území se nalézá v CHOPAV Východočeská křída.
Celé řešené území se nalézá ve vodním dvaru podpovrchových vod Vysokomýtské synklinály.
Celé řešené území se nalézá v zájmovém území MO ČR.

HLAVNÍ PROJEKTANT – ODPOVĚDNÝ ZÁSTUPCE ZHOTOVITELE		PROJEKTANT	ZHOTOVITEL SURPMO
Ing. arch. Alena Koutová, ČKA č. 00750		kolektiv zhotovitele	IČ 01807935
OBJEDNATEL / POŘIZOVATEL	KRAJ	OBEC	Opletalova 1626/36, 110 00 Praha 1
Obec Němčice / Městský úřad Litomyšl	Pardubický	Němčice	Projektové středisko Hradec Králové Třída ČSA 219, 500 03 Hradec Králové
Územní plán Němčice Odůvodnění Změny č. 2			ZAKÁZKOVÉ ČÍSLO 03745142
			ÚČELOVÝ STUPEŇ ÚPD
			FORMÁT 1400 × 841 mm
			PROFESE URB
NÁVRH			DATUM 06/2021
Koordinační výkres			MĚŘÍTKO 1:5 000
			ČÍSLO II.2.a