



KUPAX019UNP0



**Krajský úřad  
Pardubického kraje  
odbor dopravy a silničního hospodářství  
oddělení silničního hospodářství**

Číslo jednací: KUPA-14185/2024-2  
Spisová značka: KUPA-14185/2024 ODSH OSH  
Vyřizuje: Ing. Roman Kyncl  
Telefon: 466026432  
E-mail: roman.kyncl@pardubickykraj.cz

Datum: 15.07.2024

**VEŘEJNÁ VYHLÁŠKA**

**OZNÁMENÍ**

**ZAHÁJENÍ SPOLEČNÉHO ÚZEMNÍHO A STAVEBNÍHO ŘÍZENÍ**

**Ředitelství silnic a dálnic s.p., IČ 659 93 390, Na Pankráci 546/56, 140 00 Praha 4 - Nusle, které zastupuje AFRY CZ s.r.o., IČ 453 06 605, Magistrů 1275/13, 140 00 Praha 4 - Michle**

(dále jen „stavebník“) podal dne 15.11.2023 žádost o vydání společného povolení na stavbu:

**„I/35 Litomyšl, OK Průmyslová“**

(dále jen „stavba“) v Pardubickém kraji, v okrese Svitavy:

na pozemcích parc.č. 1090/1 (orná půda), 1111/1 (orná půda), 1121 (orná půda), 1122 (orná půda), 1131 (orná půda), 1132 (orná půda), 1272/27 (ostatní plocha – silnice), 1272/44 (ostatní plocha – zeleň), 1272/75 (ostatní plocha – ostatní komunikace), 1281/4 (ostatní plocha – ostatní komunikace), 2205/2 (ostatní plocha – silnice), 2205/42 (ostatní plocha – jiná plocha), 2205/43 (ostatní plocha – jiná plocha), 2205/44 (ostatní plocha – silnice), 2205/45 (ostatní plocha – jiná plocha), 2312/5 (orná půda), 2312/31 (ostatní plocha – ostatní komunikace), 2327 (orná půda), 2328 (orná půda), 2329 (orná půda), 3172/3 (orná půda), 3172/5 (ostatní plocha – zeleň), 3172/15 (orná půda), 3172/16 (ostatní plocha – silnice), 3173/1 (orná půda), 3173/2 (orná půda), 3173/3 (orná půda), 3173/4 (orná půda), 3173/5 (orná půda), 3173/6 (orná půda), 3173/7 (orná půda), 3173/8 (orná půda) v katastrálním území Litomyšl.

Jedná se o změnu typu křižovatky silnice I/35 se silnicí III/36021 ze stykové na turbo okružní. Je navržena přestavba stykové křižovatky na okružní, typ propnuté koleno. Křižovatka je tříramenná o průměru 43 m. Křižovatka je navržena na průjezd směrodatného vozidla, návěsově soupravy, délky 16,5 m. Křižovatka poskytuje vysokou kapacitu ve směru I/35 v obou směrech.

Silnice I/35 je stavbou dotčena v provozním staničení cca km 160,00 až km 160,40. Silnice III/36021 ve staniční 0,00 až 0,06 m. Křižovatka bude sloužit i jako vjezdová brána do města. Celá se bude nacházet v intravilánu. Návrhová rychlost na dotčených komunikacích 50 km/hod.

V hlavním směru silnice I/35 v obou směrech prochází křižovatkou dva jízdní pruhy. Ve směru staničení je stávající přidaný pruh ve stoupání prodloužen až ke křižovatce, v které je ukončen jako odbočovací. Za křižovatkou pak pokračuje jako připojovací pruh. Ve směru proti staničení je hlavní dopravní proud I/35 vedený bypassem, který je stavebně oddělený od okružního jízdního pásu. Jízdní pruh vedený okružním pásem křižovatky se od průběžného jízdního pruhu odděluje bezprostředně před křižovatkou, za křižovatkou je tento jízdní pruh ukončen připojovacím pruhem zleva s parametry dle ČSN 73 6102.

Připojení ul. Průmyslové je jednopruhé, stávající nároží jsou geometricky upravena tak, aby byl umožněn průjezd směrodatného vozidla.

Výškové řešení komunikací v křižovatce se nemění. Jízdní pruhy v prostoru OK budou odděleny fyzickými prahy. Nepojížděné plochy budou výškově oddělené od pojížděných ploch s povrchem z betonové dlažby. Odvodnění komunikace zachovává stávající princip, tj. v úseku s obrubníky budou osazeny uliční vpusti, napojené na stávající kanalizaci. V úseku s krajnicí bude komunikace odvodněna do příkopů podél komunikace. V návaznosti na rozšíření komunikace budou reprofilovány stávající příkopy. V návaznosti na navrženou úpravu bude v řešené lokalitě upraveno dopravní značení. Řešená křižovatka leží na přechodu intravilánu a extravilánu, pro zvýšení bezpečnosti provozu bude prodlouženo veřejné osvětlení (VO) do prostoru řešené křižovatky. Součástí stavby je i přeložka sdělovacích kabelů společnosti CETIN a.s.

### **Stavba zahrnuje stavební objekty:**

#### **SO 001 Demolice komunikace**

- Stavební objekt řeší vybourání stávajících konstrukcí vozovek v místech kolidujících s výstavbou nových vozovek. Součástí SO 001 je demolice stávajících uličních vpustí a přípojek k nim. Celková plocha určená k demolici stávající konstrukce vozovky je 4783 m<sup>2</sup> a dodatečné odfrézování asfaltových vrstev je 230 m<sup>2</sup>. Celkem zde bude odfrézováno 905,4 m<sup>3</sup> stávajících asfaltových vrstev odpovídající kvalitativní třídě ZAS-TI. Dále bude vybouráno 997,1 m<sup>3</sup> stmelovaných podkladních vrstev, 2562,5 m<sup>3</sup> nestmelovaných podkladních vrstev, 631 m betonových obrubníků, 84 m přípojek dešťové kanalizace a 8 ks uličních vpustí a dva vtokové objekty s horskými vpustmi.

#### **SO 101 Úprava Silnice I/35**

- Směrově se trasa skládá ze dvou protisměrných prostých kružnicových oblouků o poloměru 705 m. Turbo-okružní křižovatka (dále jen „TOK“) je navržena o průměru 43 m. Podélný sklon trasy I/35 je navržen konstantní 2,0 % ve směru do TOK a 1,5 % ve směru z TOK. Napojení na TOK je navrženo bez zaoblení. Podélný sklon TOK je navržen v rozpětí 1,60 % až 1,85 %. Poloměry zakružovacích oblouků jsou 400 m. Základní příčný sklon trasy I/35 je navržen střechovitý o hodnotě 2,5 0/o. Příčný sklon okružního pásu TOK je navržen ve sklonu 2,5 % a příčný sklon prstence je navržen ve sklonu 3,0 %. Zpevněná část vozovky paprsků TOK bude sestávat z jízdních pruhu Sirky 3,5 m, vnější zpevněné krajnice šířky 0,50 m a vnitřní zpevněné krajnice 0,25 m. Nezpevněná krajnice je navržena v šířce 0,75 m.

#### **SO 120 Úpravy silnice III/36021 (ulice Průmyslová)**

- Směrově je trasa vedena jako přímá. Základní příčný sklon trasy III/36021 je navržen střechovitý o hodnotě 2,5 %. Jízdní pruhy jsou navrženy v šířce 3,0 m s rozšířením dle vlečných křivek. Zpevněné krajnice jsou navrženy šířky 0,50 m.

#### **SO 190.2 Poloportály pro VKPL**

- Velkoplošné značky na silnici I/35 budou vzhledem k dopravnímu významu komunikace a spirálovité vedení jízdních pruhů přes okružní jízdní pás umístěny na poloportálu nad vozovkou.

#### **SO 430 Veřejné osvětlení**

- V rámci SO 430 bude doplněno osvětlení včetně nasvětlení OK na ulici Moravská. Nově navržené VO bude v počtu 12 ks světelných míst. Napojení bude realizováno ze stávající větve VO silničních stožárů na ulici Moravská. Kabelové vedení bude CYKY 4x16mm<sup>2</sup> uloženo v ochranné trubce. Napájení bude zapojeno do okruhu, rezervní propoj je navržen mezi stožáry č. 2-4. Osvětlení komunikace a OK bude svítidly LED, třída osvětlenosti byla stanovena na silnici M4, kruhový objezd C3. Uzemnění bude provedeno zemnicím páskem FeZn 30x4. K uložení zemnicího pásku bude použito výkopu pro pokládku kabelů, přičemž zemnicí pásek bude umístěn ve výkopu ve vzdálenosti min. 10 cm od kabelů.

#### **SO 450 Přeložka sdělovacích kabelů**

- Stávající trasa optických kabelů (HDPE trubky) bude přeložena mimo zpevněné plochy silnice. Celková délka přeložky bude 108,5 m. Začátek přeložky bude ve východním kvadrantu křižovatky. Trasa bude dále vedena západním směrem severně od navržených úprav křižovatky paralelně se zemním tělesem komunikace. Za okružní křižovatkou bude odbočena jižním směrem pod silnicí I/35 k napojení na svou původní trasu. V místě křížení s trasou silnice I/35 bude trasa vedena v obetonované chráničce HD-PE. Minimální krytí trasy v terénu bude 0,6 m, pod komunikací 0,9 m.

Dnem podání žádosti bylo zahájeno společné územní a stavební řízení.

Krajský úřad Pardubického kraje, odbor dopravy a silničního hospodářství, oddělení silničního hospodářství (dále jen „stavební úřad“), jako příslušný stavební úřad podle § 30 odst. 1 písm. e) a § 34 písm. a) bodu 2 zákona č. 283/2021 Sb., stavební zákon, ve znění pozdějších předpisů (dále je „nový stavební zákon“), v souladu s § 330 odst.1 nového stavebního zákona, **oznamuje v souladu s § 94m zákona č. 183/2006 Sb., o územním plánování a stavebním řádu (stavební zákon), ve znění pozdějších předpisů (dále jen „stavební zákon“), účastníkům řízení a dotčeným orgánům zahájení společného územního a stavebního řízení.** Jelikož jsou stavebnímu úřadu dobře známy poměry staveniště a žádost poskytuje

dostatečný podklad pro posouzení stavebního záměru a stanovení podmínek k jeho provádění, upouští se ve smyslu ustanovení § 94m odst. 3 stavebního zákona od ohledání na místě a ústního jednání.

#### Stanovení okruhu účastníků řízení:

Účastníkem společného územního a stavebního řízení dle ustanovení § 94k stavebního zákona je:

- a) stavebník,
- b) obec, na jejímž území má být požadovaný stavební záměr uskutečněn,
- c) vlastník stavby, na které má být požadovaný stavební záměr uskutečněn, není-li sám stavebníkem, nebo ten, kdo má ke stavbě jiné věcné právo, není-li sám stavebníkem,
- d) vlastník pozemku, na kterém má být požadovaný stavební záměr uskutečněn, není-li sám stavebníkem, nebo ten, kdo má jiné věcné právo k tomuto pozemku,
- e) osoba, jejíž vlastnické právo nebo jiné věcné právo k sousedním stavbám anebo sousedním pozemkům nebo stavbám na nich může být společným povolením přímo dotčeno.

Ve smyslu ustanovení § 94m odst. 2 stavebního zákona jsou účastníci řízení podle § 94k písm. e) stavebního zákona identifikováni označením pozemků a staveb evidovaných v katastru nemovitostí dotčených vlivem stavebního záměru.

**Dotčené orgány mohou uplatnit závazná stanoviska a účastníci řízení své námítky nejpozději do 15 dnů od obdržení tohoto oznámení.** K později uplatněným závazným stanoviskům, námitkám nebude přihlédnuto. Do podkladů rozhodnutí lze nahlížet v kanceláři č. C308 Krajského úřadu Pardubického kraje, odboru dopravy a silničního hospodářství, oddělení silničního hospodářství (v úřední dny pondělí a středa od 8,00 – 11,00, 13,00 - 17,00 hod., popřípadě na základě telefonické domluvy na tel. č. 466 026 432 i v jiný dohodnutý termín) na adrese Komenského náměstí 120, Pardubice.

V souladu se zněním § 36 odst. 3 zákona č.500/2004 Sb., správní řád, ve znění pozdějších předpisů (dále jen „správní řád“) mají účastníci řízení možnost seznámit se s podklady rozhodnutí a vyjádřit se k nim. Se všemi podklady bude možné se seznámit a případně se k nim vyjádřit ve lhůtě **do 5-ti dnů** od uplynutí výše stanovené lhůty k podání námitek. Tato lhůta již neslouží k podání námitek.

#### Poučení :

**V souladu s § 330 odst.1 nového stavebního zákona se řízení a postupy zahájené přede dnem nabytí účinnosti nového stavebního zákona dokončí podle dosavadních právních předpisů.**

Dle § 94n odst. 2 stavebního zákona - k závazným stanoviskům a námitkám k věci, o kterých bylo rozhodnuto při vydání územně plánovací dokumentace, se nepřihlíží.

Dle § 94n odst. 3 stavebního zákona může účastník řízení dle § 94k písm.c) až e) stavebního zákona (tj. vlastník stavby, na které má být požadovaný stavební záměr uskutečněn, není-li sám stavebníkem nebo ten, kdo má ke stavbě jiné věcné právo, není-li stavebníkem; vlastník pozemku, na kterém má být požadovaný stavební záměr uskutečněn, není-li sám stavebníkem nebo ten, kdo má jiné věcné právo k tomuto pozemku; osoba, jejíž vlastnické právo nebo jiné věcné právo k sousedním stavbám anebo sousedním pozemkům nebo stavbám na nich může být společným povolením přímo dotčeno) uplatňovat námítky proti projednávanému stavebnímu záměru, dokumentaci, způsobu provádění a užívání stavebního záměru nebo požadavkům dotčených orgánů, pokud jimi může být přímo dotčeno jeho vlastnické nebo jiné věcné právo k pozemku nebo stavbě. Obec uplatňuje ve společném územním a stavebním řízení námítky k ochraně zájmů obce a zájmů občanů obce. K námitkám, které nesplňují uvedené požadavky, se nepřihlíží. Účastník řízení ve svých námitkách uvede skutečnosti, které zakládají jeho postavení jako účastníka řízení, a důvody podání námitek.

Nechá-li se některý z účastníků řízení zastupovat, předloží jeho zástupce při jednání písemnou plnou moc.

Na řízení se vztahuje zákon č. 416/2009 Sb., o urychlení výstavby dopravní, vodní a energetické infrastruktury a infrastruktury elektronických komunikací (liniový zákon), ve znění pozdějších předpisů (dále jen „liniový zákon“). V souladu s § 2 odst. 5 liniového zákona se oznámení o zahájení řízení (které je řízení s velkým počtem účastníků řízení) doručuje jednotlivě pouze účastníkům řízení podle § 94k písm.c) a d) stavebního zákona, žadateli, obci, na jejímž území má být záměr uskutečněn, je-li účastníkem řízení, a dotčeným orgánům. Ostatní písemnosti se doručují jednotlivě pouze žadateli, obci, na jejímž území má být záměr uskutečněn, je-li účastníkem řízení, a dotčeným orgánům; ostatním účastníkům řízení se doručuje veřejnou vyhláškou. Jedná se o stavbu dopravní infrastruktury dle § 1 odst.2 písm. a) liniového zákona. *Stavební úřad v tomto řízení aplikuje ustanovení § 184a odst. 3 stavebního zákona, v němž je uvedeno, že je-li pro získání potřebných práv k pozemku nebo stavbě pro požadovaný stavební záměr nebo opatření*

stanoven účel vyvlastnění zákonem, **souhlas vlastníka pozemku či stavby se nedokládá.** Účely vyvlastnění, tj. účely, pro něž lze odejmout, nebo omezit vlastnické právo jsou vymezeny v ustanovení § 170 stavebního zákona takto: „Práva k pozemkům a stavbám, potřebná pro uskutečnění staveb nebo jiných veřejně prospěšných opatření podle stavebního zákona, lze odejmout nebo omezit, jsou-li vymezeny ve vydané územně plánovací dokumentaci a jde-li o veřejně prospěšnou stavbu dopravní a technické infrastruktury, včetně plochy nezbytné k zajištění její výstavby a řádného užívání pro stanovený účel“. Dle § 17 odst.1 zákona č.13/1997 Sb., o pozemních komunikacích, ve znění pozdějších předpisů - dálnice, silnice a místní komunikace I. třídy, jejich součástí, příslušenství a stavby související jsou veřejně prospěšné.

„otisk úředního razítka“

Mgr. Zdeněk Semorád  
vedoucí odboru dopravy a silničního hospodářství  
v zastoupení Ing. Roman Kyncl  
vedoucí oddělení silničního hospodářství

**Obdrží:**

**účastníci řízení podle § 94k písm. a) stavebního zákona (doručenky):**

Ředitelství silnic a dálnic s.p., Na Pankráci 546/56, 140 00 Praha 4 - Nusle, které zastupuje AFRY CZ s.r.o., Magistrů 1275/13, 140 00 Praha 4 - Michle

**účastníci řízení podle § 94k písm. b) stavebního zákona (doručenky):**

Město Litomyšl, Bří Šťastných 1000, Litomyšl-Město, 570 01 Litomyšl

**účastníci řízení podle § 94k písm. c) a d) stavebního zákona (doručenky):**

Ředitelství silnic a dálnic s.p., Na Pankráci 546/56, 140 00 Praha 4 - Nusle  
Město Litomyšl, Bří Šťastných 1000, Litomyšl-Město, 570 01 Litomyšl  
umdasch Story Design s.r.o., Moravská 949, Litomyšl-Město, 570 01 Litomyšl  
Ing. Jiří Lux, Vlkov 89, Záhradí, 570 01 Litomyšl  
Zdeněk Mazal, Benátská 1018, Litomyšl-Město, 570 01 Litomyšl  
Ing. Josef Příbyl, Dr., 9. května 648, Litomyšl-Město, 570 01 Litomyšl  
VIAGEM a.s., Sokolovská 131/86, Karlín, 186 00 Praha 8  
MONETA Money Bank, a.s., Vyskočilova 1442/1b, Michle, 140 00 Praha 4  
Věra Dřínovská, č. p. 22, 572 01 Široký Důl  
Eva Křemenáková, č. p. 102, 570 01 Benátky  
Jana Pastrňková, č. p. 47, 570 01 Poříčí u Litomyšle  
Václav Pechanec, č. p. 125, 570 01 Poříčí u Litomyšle  
Anna Sýkorová, Jetelová 2864/4, Záběhllice, 106 00 Praha 10  
Marie Veselíková, č. p. 23, 569 61 Dolní Újezd  
Zemědělské družstvo chovatelů a pěstitelů Litomyšl, Zahájská 369, Zahájí, 570 01 Litomyšl  
Pardubický kraj, zast. odborem majetkovým, stavebního řádu a investic Krajského úřadu Pardubického kraje, Komenského náměstí 125, 532 11 Pardubice  
Správa a údržba silnic Pardubického kraje, Doubravice 98, 533 53 Pardubice  
ČEZ Distribuce, a.s., Teplická 874/8, Děčín IV-Podmokly, 405 02 Děčín  
CETIN a.s., Českomoravská 2510/19, Libeň, 190 00 Praha  
GasNet, s.r.o., Klíšská 940/96, Klíše, 400 01 Ústí nad Labem  
GasNet Služby, s.r.o., Plynárenská 499/1, Zábřovice, 602 00 Brno  
Státek Vlkov s.r.o., Vlkov 213, Záhradí, 57001 Litomyšl  
VODOVODY spol. s r.o., Na Lánech 3, 570 01 Litomyšl  
Městské služby Litomyšl s.r.o., Mařákova 376, 570 01 Litomyšl

**účastníci řízení podle § 94k písm. e) stavebního zákona (doručení veřejnou vyhláškou):**

pozemky parc.č. 1069/11, 1090/3, 1090/4, 1090/6, 1123, 1267/1, 1272/21, 1272/32, 1272/36, 1272/45, 1272/50, 1272/51, 1272/52, 1272/71, 1272/72, 1272/74, 1281/1, 1281/2, 1281/5, 1281/6, 1281/7, 1283/98, 2205/1, 2205/3, 2205/9, 2205/41, 2309, 2312/15, 2312/17, 2312/18, 2312/22, 2312/37, 2312/42, 2312/54, 2312/57, 2338/2, 3172/1, 3172/2, 3172/4, 3175 v katastrálním území Litomyšl;  
st.p.3421 (č.p.1200), st.p. 3514, st.p.3532 (č.p.1227) v katastrálním území Litomyšl.

**dotčené orgány (doručenky):**

Městský úřad Litomyšl, odbor životního prostředí, Bří Šťastných 1000, Litomyšl-Město, 570 01 Litomyšl  
Městský úřad Litomyšl, odbor místního a silničního hospodářství, Bří Šťastných 1000, Litomyšl-Město, 570 01 Litomyšl  
Městský úřad Litomyšl, odbor výstavby a územního plánování, J.E.Purkyně 918, 570 20 Litomyšl  
Městský úřad Litomyšl, odbor rozvoje a investic, Bří Šťastných 1000, Litomyšl-Město, 570 01 Litomyšl  
Krajská hygienická stanice Pardubického kraje se sídlem v Pardubicích, územní pracoviště Svitavy, Milady Horákové 375/12, 568 02 Svitavy  
Ministerstvo dopravy, nář. Ludvíka Svobody 1222/12, 110 15 Praha 1  
Ministerstvo obrany, Sekce majetková, Odbor ochrany územních zájmů a státního odborného dozoru, Tychonova 1, 160 01 Praha 6  
Krajské ředitelství policie Pardubického kraje, odbor služby dopravní policie, Na Spravedlnosti 2516, 530 48 Pardubice

**k vyvěšení na úřední desce :**

- Krajský úřad Pardubického kraje, Komenského náměstí 125, 532 11 Pardubice
- Městský úřad Litomyšl, Bří Šťastných 1000, Litomyšl-Město, 570 01 Litomyšl

**Toto oznámení musí být vyvěšeno po dobu 15 dnů na úřední desce, současně se zveřejní způsobem umožňujícím dálkový přístup. Po uplynutí zákonné lhůty bude vráceno zpět na Krajský úřad Pardubického kraje v Pardubicích, odbor dopravy a silničního hospodářství, oddělení silničního hospodářství s vyznačením doby vyvěšení a sejmutí. Rozhodující pro právní účinky doručení je vyvěšení na úřední desce správního úřadu, který písemnost doručuje.**


Vyvěšeno dne: .....

Sejmuto dne: .....

Razítko a podpis orgánu, který potvrzuje vyvěšení a sejmutí oznámení na úřední desce a současně zveřejnění způsobem umožňující dálkový přístup.

Příloha:

- situační výkres

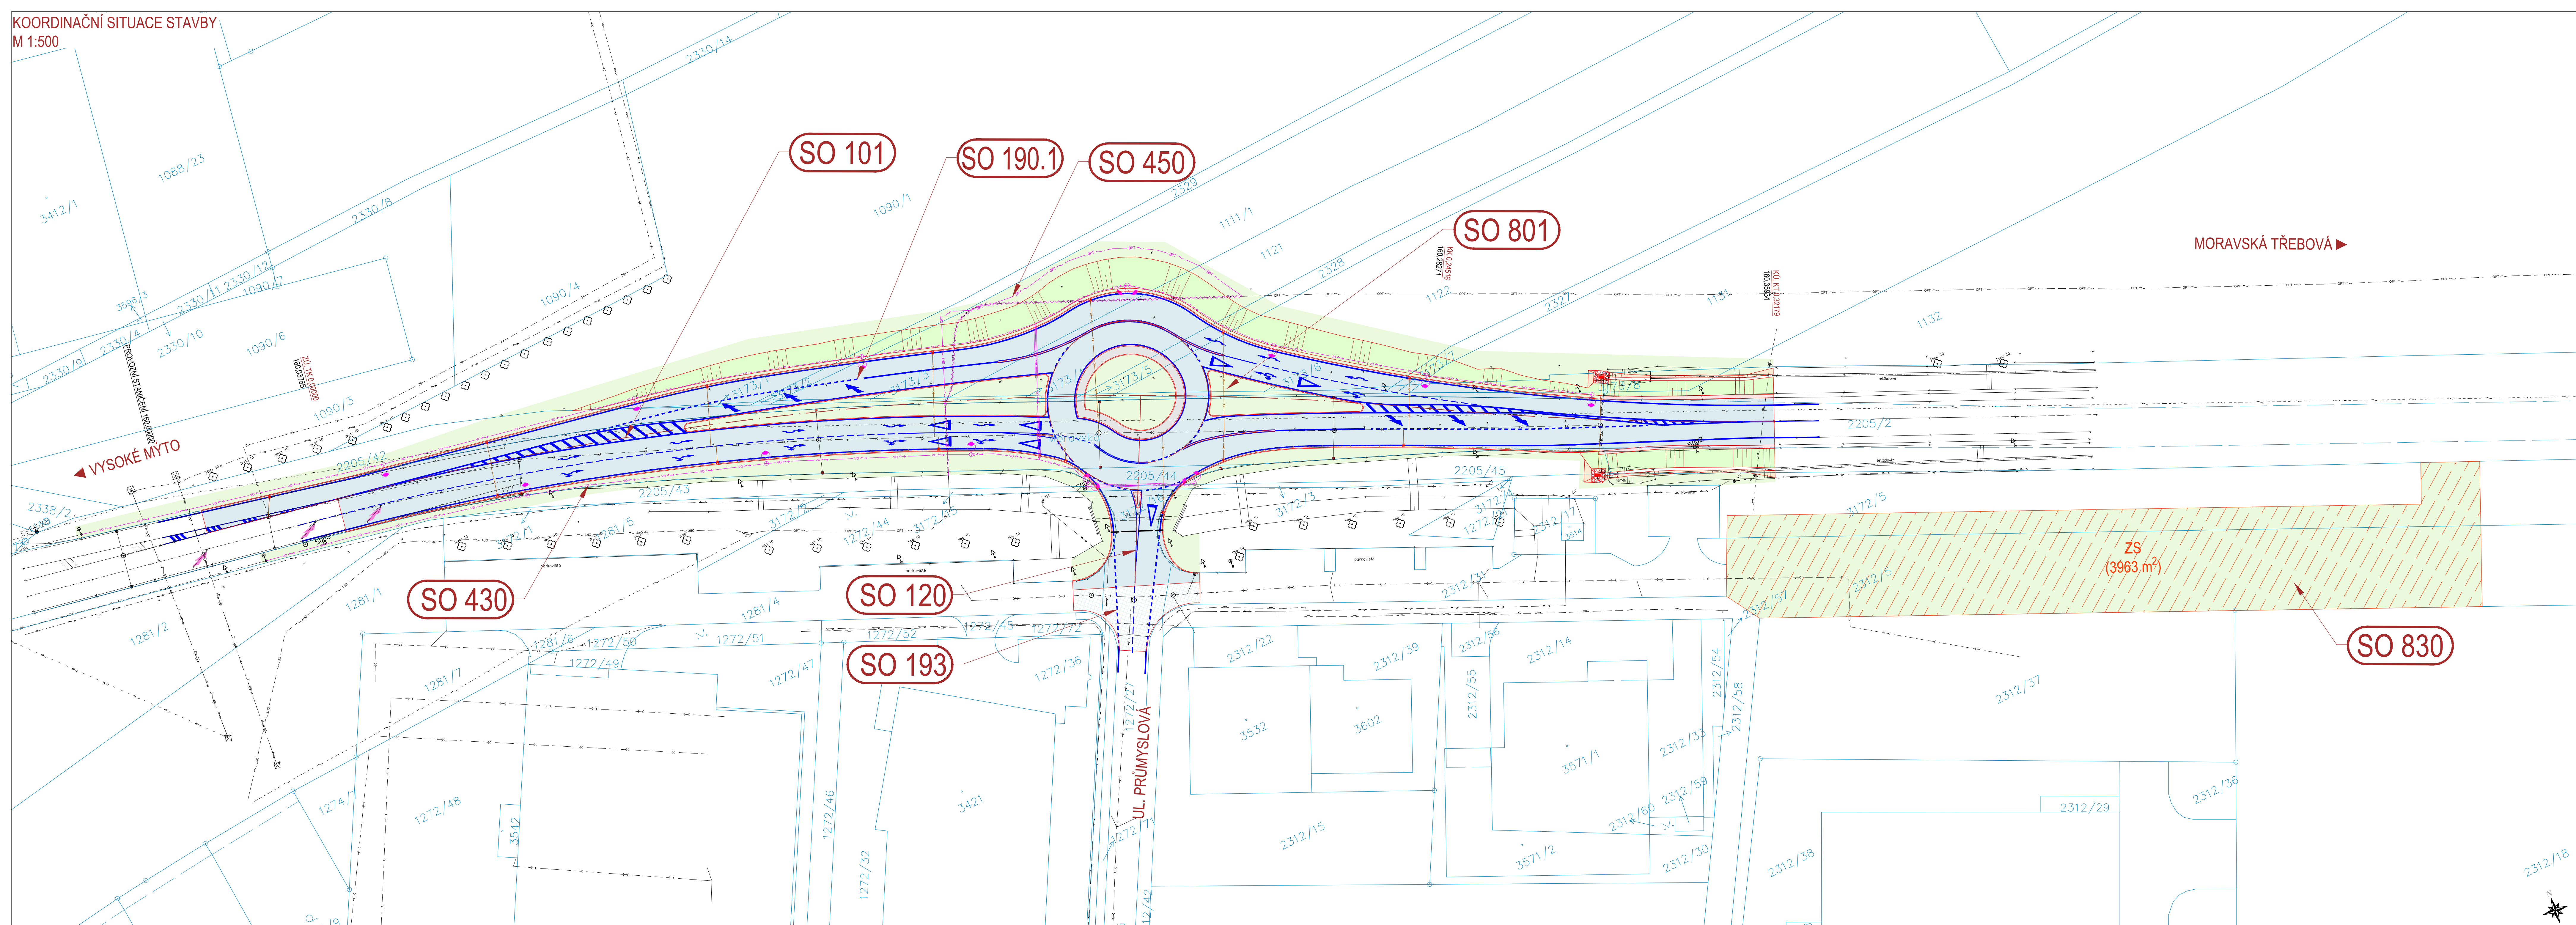

- LEGENDA:**
- HRANY:**
- ZAMĚŘENÉ HRANY
  - NAVRŽENÉ HRANY
  - TRVALÉ VDZ
  - PŘÍPOJKA DEŠTOVÉ KANALIZACE
  - PODÉLNÁ DŘENÁŽ
  - VEDENÍ KABELU VO
  - PŘELOŽKA OPTICKÉHO VEDENÍ
  - ROZHRANÍ STAVEBNÍCH OBJEKTŮ
  - KN HRANICE PARCEL
  - KN VNITŘNÍ KRESBA PARCEL
  - KN HRANICE KŮ
- PLOCHY:**
- VOZOVKA - SMA
  - VOZOVKA - SMA OBNOVA OBRUSNÉ VRSTVY
  - VOZOVKA - CB
  - NEZPEVNĚNÁ KRAJNICE
  - SVAHY NÁSPYU
  - SVAHY ZÁŘEZU
  - ZELEN V ROVINĚ
- STÁVAJÍCÍ INŽENÝRSKÉ SÍTĚ:**
- SILNOPROUD - VN NADZEMNÍ
  - SILNOPROUD - VN PODZEMNÍ
  - VEDENÍ VO
  - SĎELOVACÍ KABEL - NEPROVOZOVANÝ
  - OPTICKÝ KABEL - PODZEMNÍ
  - RŮŠENÝ OPTICKÝ KABEL
  - VODOVOD
  - KANALIZACE - DEŠTOVÁ
  - KANALIZACE - SPLAŠKOVÁ
  - PLYNOVOD - VTL PODZEMNÍ
  - PLYNOVOD - STL PODZEMNÍ

- SEZNAM STAVEBNÍCH OBJEKTŮ:**
- SO 001 DEMOLICE KOMUNIKACÍ
  - SO 020 PŘÍPRAVA ÚZEMÍ
  - SO 101 ÚPRAVA SILNICE I/35
  - SO 120 ÚPRAVA SILNICE III/36021 (ULICE PRŮMYSLOVÁ)
  - SO 180 PŘECHODNÉ DOPRAVNÍ ZNAČENÍ (DIO)
  - SO 190.1 DOPRAVNÍ ZNAČENÍ PRO I/35
  - SO 190.2 POLOPORTÁLY PRO VLKP
  - SO 193 DOPRAVNÍ ZNAČENÍ PRO III/36021
  - SO 430 VEŘEJNÉ OSVĚTLENÍ
  - SO 450 PŘELOŽKA SĎELOVACÍCH KABELŮ
  - SO 801 VEGETAČNÍ ÚPRAVY
  - SO 830 TECHNICKÁ REKULTIVACE
  - SO 901 POSTUP ORGANIZACE VÝSTAVBY

SOÚŘADNICOVÝ SYSTÉM S-JTSK, VÝŠKOVÝ SYSTÉM Bpv		ZHOŤOVITEL:	
OBJEDNATEL: <b>ŘEDITELSTVÍ SILNIC A DÁLNIC ČR</b>	ŘEDITELSTVÍ SILNIC A DÁLNIC ČR NA PANKRÁČI 546/56 140 00 PRAHA 4	<b>AFRY</b>	AFRY CZ s.r.o. MAGISTROU 1275/13 140 00 PRAHA 4 tel.: +420 277 005 500 www.afry.cz
HLAVNÍ INŽENÝR PROJEKTU: Ing. JAKUB VYHNÁLEK	ZODPOVĚDNÝ PROJEKTANT: Ing. JAN VANĚK	VYPRACOVÁVÁ: Ing. TOMÁŠ BARTÁK	KONTROLOVÁVÁ: Ing. VÁCLAV BARTOŇEK
<b>NÁZEV PROJEKTU: I/35 LITOMYŠL, OK PRŮMYSLOVÁ</b>			
<b>SITUAČNÍ VÝKRESY</b>			
<b>PRÍLOHA: KOORDINAČNÍ SITUAČNÍ VÝKRES</b>			
KRAJ: PARDUBICKÝ KRAJ	ČÁST: C	PRÍLOHA Č.: 3	ČÍSLO PARE: 3
DATUM: 09/2023			
STUPEŇ: DUSP			
MĚŘÍTKO: 1:500			
Č. ZAKÁZKY: 2022/0294			