

# ÚP ŘÍDKÝ

## Koordinační výkres

### M 1 : 5000

#### ZÁKLADNÍ ČLENĚNÍ ÚZEMÍ


	hranice řešeného území
	hranice katastrálního území
	hranice parcely   vnitřní kresba parcely
	vrstevnice 10 m   5 m
	vodní tok
	zastavěné území ke dni 1. 6. 2022
	zastavitelná plocha
	plocha přestavby

#### PLOCHY S ROZDÍLNÝM ZPŮSOBEM VYUŽITÍ

stav	návrh	
SV	SV	smíšené obytné - venkovské
RI		rekreace individuální
OV		občanské vybavení veřejné
VD		výroba drobná a služby
DS		doprava silniční
DD		doprava drážní
	TW	vodní hospodářství
TE		energetika
ZZ		zeleň - zahrady a sady
ZK		zeleň krajinná
WT		vodní a vodních toků
AP.p		pole
AP.t		trvalé travní porosty
LU		lesní všeobecné

#### ÚZEMNÍ SYSTÉM EKOLOGICKÉ STABILITY

	lokální biocentrum
	regionální biokoridor
	interakční prvek

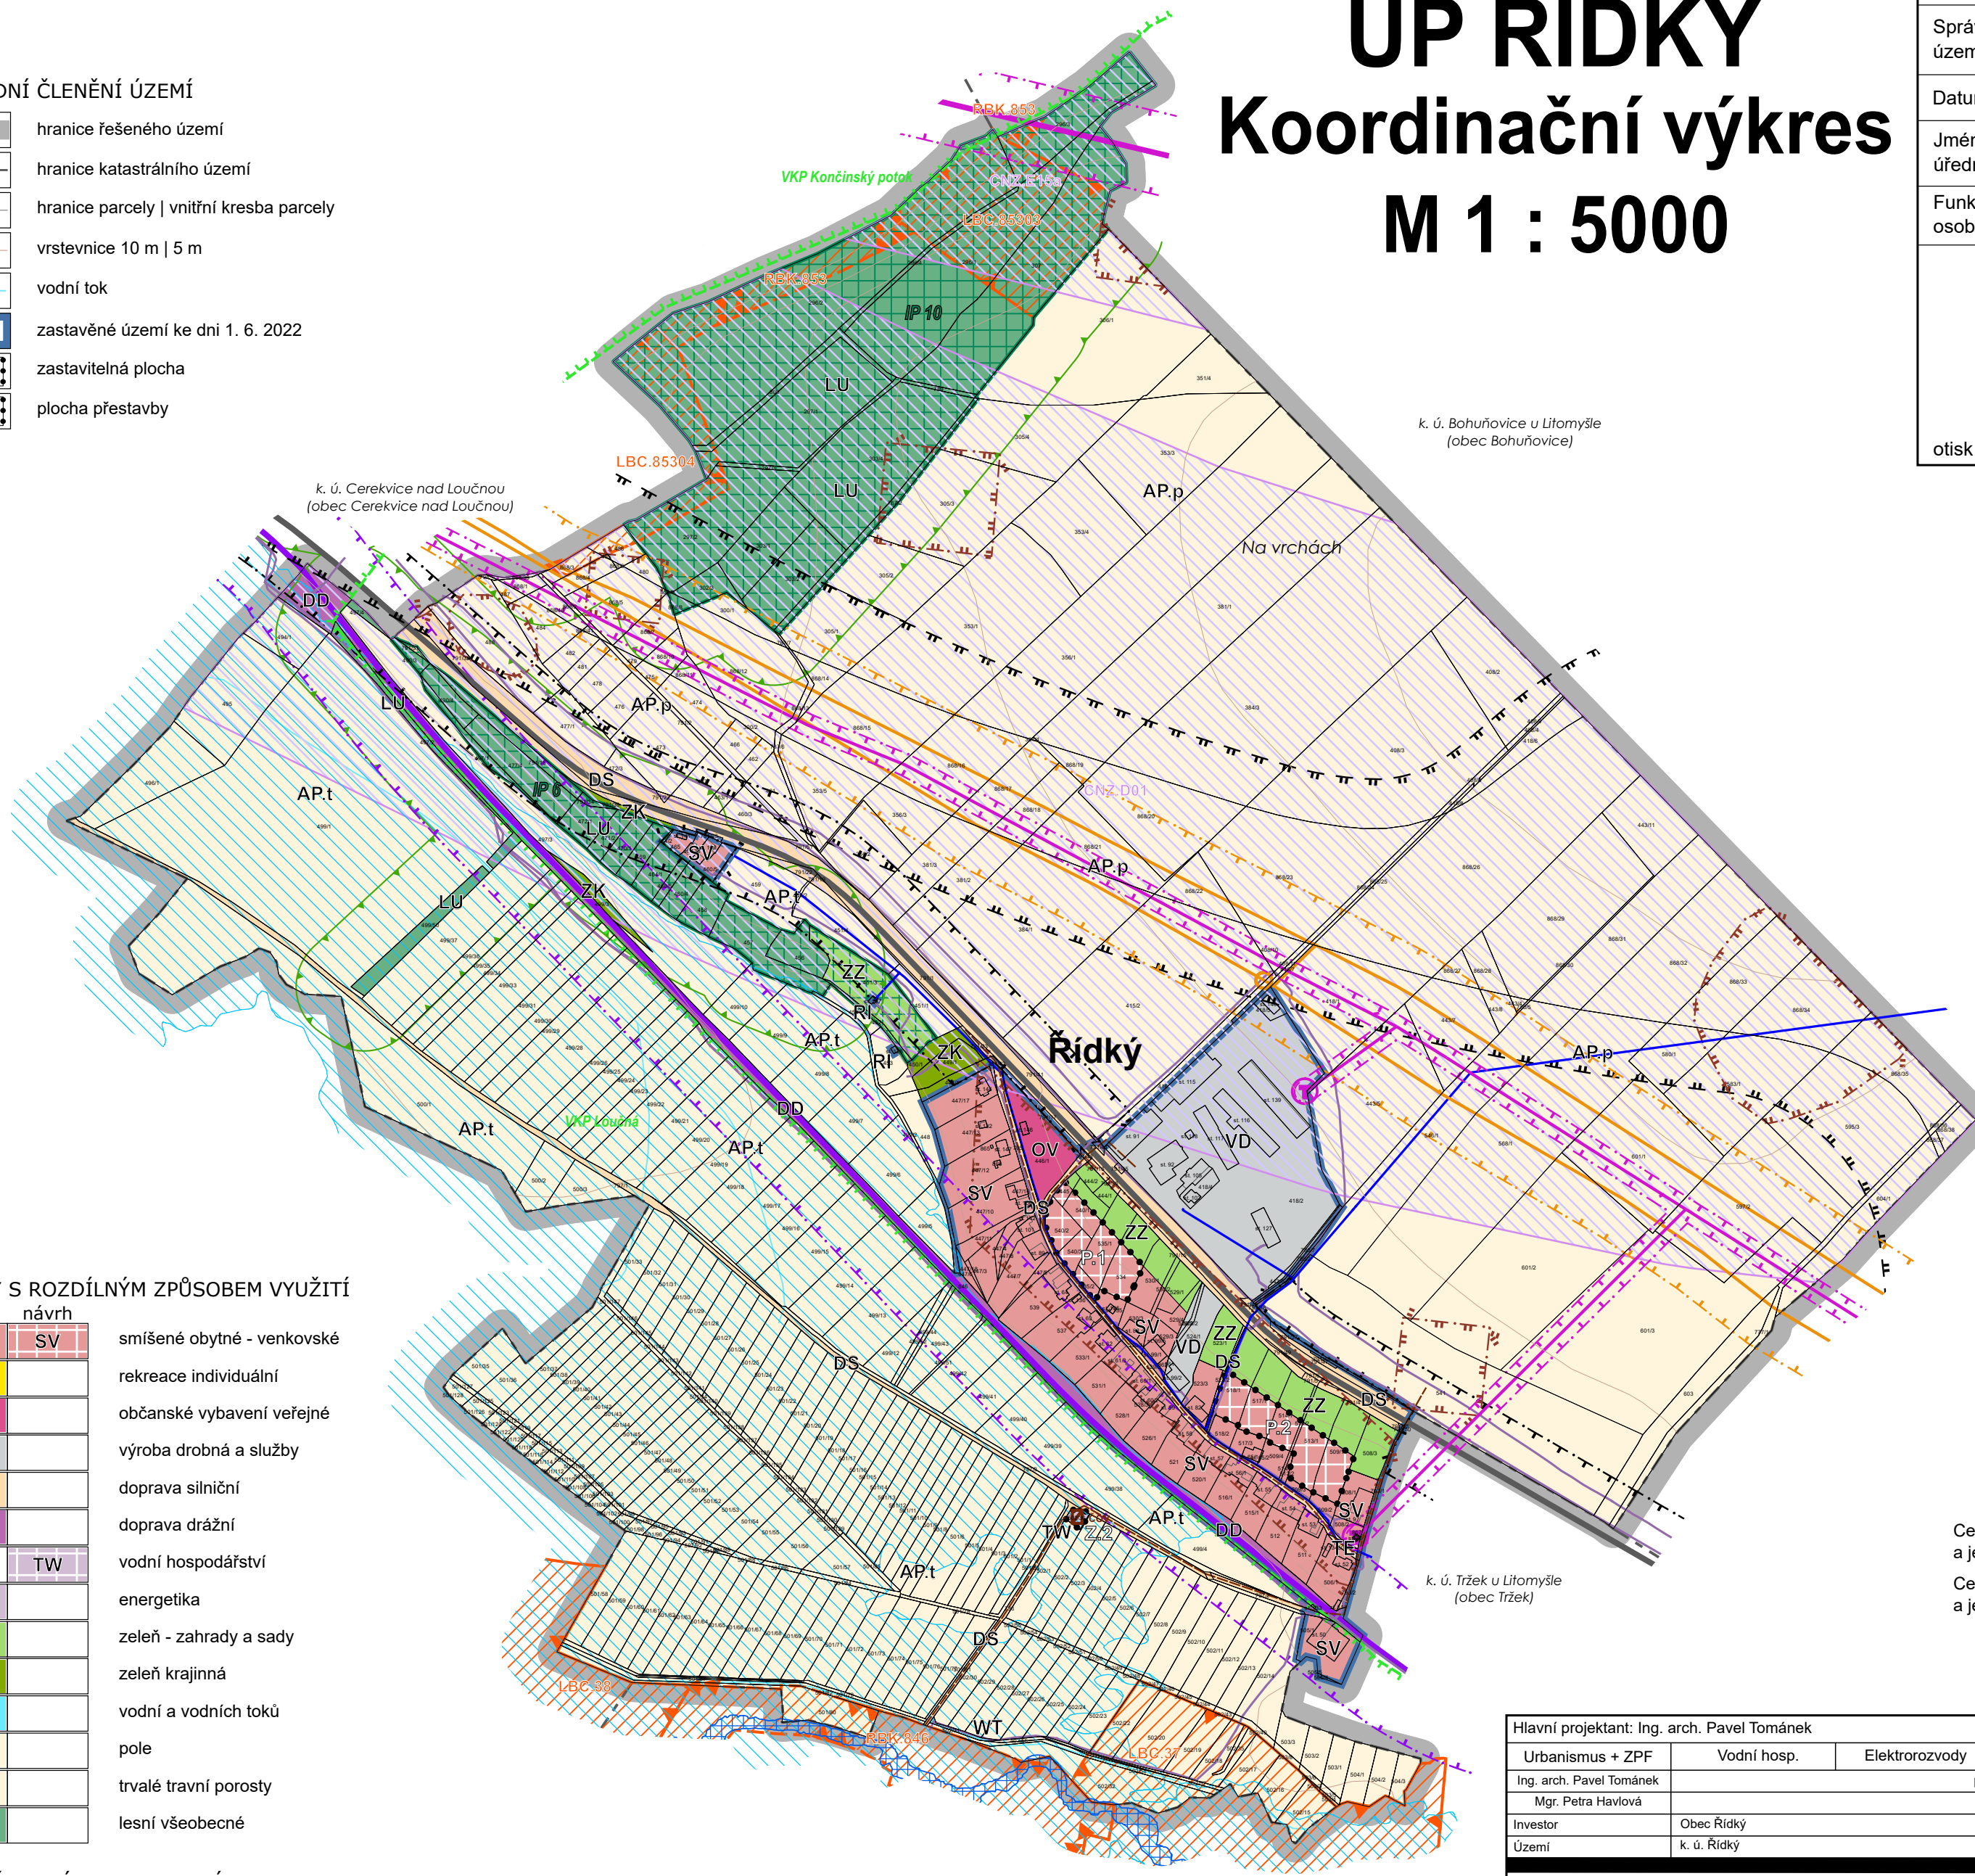

#### ZÁZNAM O ÚČINNOSTI

Správní orgán, který vydal územní plán:	Zastupitelstvo obce Řídký
Datum nabytí účinnosti:	
Jméno a příjmení oprávněné úřední osoby pořizovatele:	RNDr. Michala Vavřínová
Funkce oprávněné úřední osoby pořizovatele:	vedoucí Odboru výstavby a územního plánování

otisk úředního razítka:

podpis

#### VYBRANÉ PRVKY KONCEPCE DOPRAVNÍ INFRASTRUKTURY

stav	návrh	
		komunikace I. třídy
		železnice
		koridor dopravní infrastruktury

#### VYBRANÉ PRVKY KONCEPCE TECHNICKÉ INFRASTRUKTURY

		trasa VTL plynovodu
		nápojovací bod plynovodu
		trasa vrchního vedení ZVN / VN
		trafostanice
		koridor technické infrastruktury
		trasa vodovodu
		kanalizace
		čistírna odpadních vod
		komunikační vedení

#### LIMITY VYUŽITÍ ÚZEMÍ

		bezpečnostní pásmo plynovodu
		hranice ochranného pásma komunikací I. třídy
		ochranné pásmo dálnice D35
		hranice ochranného pásma železniční trati
		hranice ochranného pásma vrchního vedení
		území s archeologickými nálezy (ÚAN)
		záplavové území Q100
		aktivní zóna záplavového území
		ochranné pásmo lesa
		významný krajinný prvek (VKP)

Celé zobrazené území se nachází v OP radaru protiletectvé obrany Polička a je situováno v zájmovém území Ministerstva obrany ČR.

Celé řešené území se nachází v CHOPAV Východočeská křída a je územím s archeologickými nálezy.

Hlavní projektant: Ing. arch. Pavel Tománek

Urbanismus + ZPF	Vodní hosp.	Elektrozvody	Plynovody	ÚSES
Ing. arch. Pavel Tománek	převzato			
Mgr. Petra Havlová				
Investor	Obec Řídký			
Území	k. ú. Řídký			



## ÚP ŘÍDKÝ

KOORDINAČNÍ VÝKRES

Formát	
Měřítko	1 : 5 000
Stupeň	ÚPD
Datum	09/2024
Zak. číslo	201/22
Část	

# B2.1