


# ÚP HORNÍ ÚJEZD

## Koordinační výkres

### M 1 : 5 000

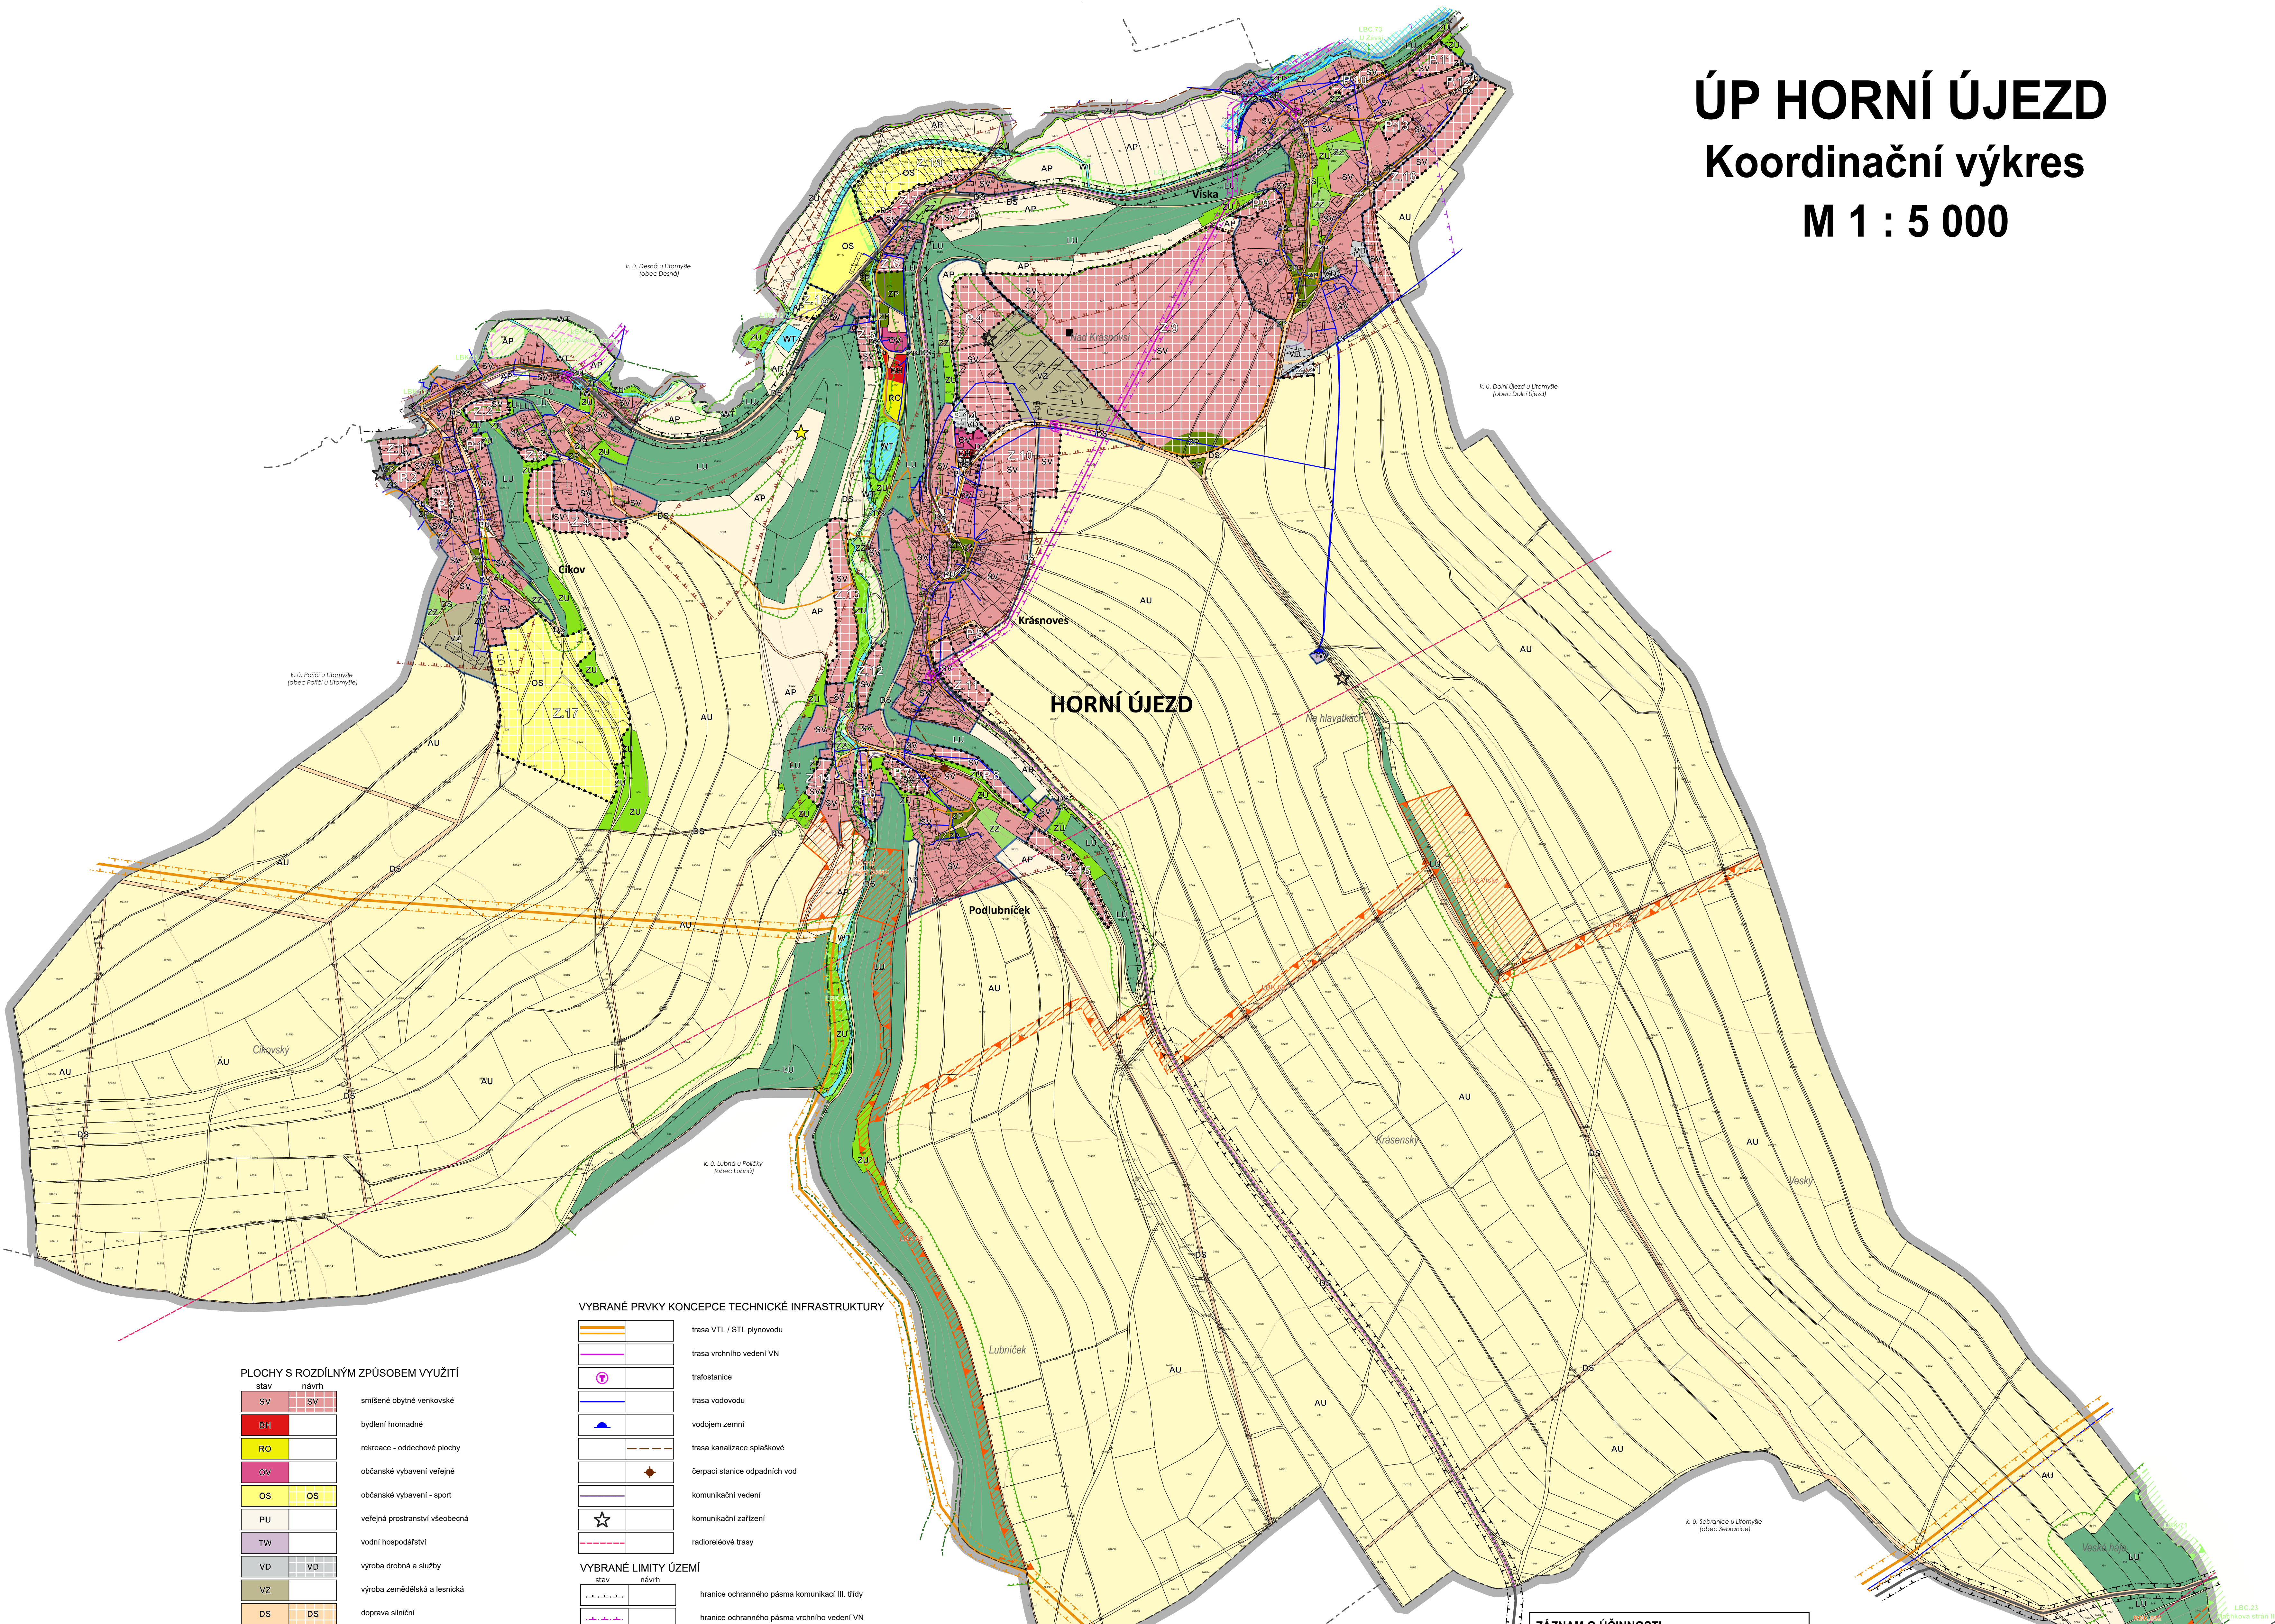

**ZÁKLADNÍ ČLENĚNÍ ÚZEMÍ**

	hranice řešeného území
	hranice katastrálního území
	zastavěné území k 10.10.2022
	zastavitelná plocha
	P1-1 plocha přestavby

**ÚZEMNÍ SYSTÉM EKOLOGICKÉ STABILITY**

	stav	lokální biocentrum
	návrh	lokální biokoridor
	stav	regionální biokoridor
	návrh	regionální biokoridor

**PLOCHY S ROZDÍLNÝM ZPŮSOBEM VYUŽITÍ**

SV	SV	smíšené obytné venkovské
RO		bydlení hromadné
OV		rekreace - odděchové plochy
OS	OS	občanské vybavení veřejné
OS		občanské vybavení - sport
PU		veřejná prostranství všeobecná
TW		vodní hospodářství
VD	VD	výroba drobná a služby
VD		výroba zemědělská a lesnická
VZ	DS	doprava silniční
DS	DS	zeleň - parky a parkové upravené plochy
DS		zeleň všeobecná
ZP	ZP	zeleň - zahrady a sady
ZU		poje a trvalé travní porosty
ZZ		zemědělské všeobecné
AP		lesní všeobecné
AU		vodní a vodních toků
LU		
WT		

**VYBRANÉ PRVKY KONCEPCE TECHNICKÉ INFRASTRUKTURY**

	trasa VTL / STL plynovodu
	trasa vrchního vedení VN
	trať stanice
	trasa vodovodu
	vodjem zemní
	trasa kanalizace splaškové
	čerpačací stanice odpadních vod
	komunikační vedení
	komunikační zařízení
	radioreléové trasy

**VYBRANÉ LIMITY ÚZEMÍ**

	stav	hranice ochranného pásma komunikací III. třídy
	návrh	hranice ochranného pásma vrchního vedení VN
	stav	bezpečnostní pásmo VTL plynovodu
	návrh	ochranné pásmo letišť se zákazem staveb
	stav	území s archeologickými nálezky (ÚAN)
	návrh	záplavové území Q100
	stav	aktivní zóna záplavového území
	návrh	protipovodňová ochrana - ochranný hráz
	stav	evropsky významná lokalita - Jeskyně u Horního Újezda
	návrh	významné krajinné prvky ze zákona - údolní nívy
	stav	skládky
	návrh	ochranné pásmo lesa

**VYBRANÉ PRVKY KONCEPCE DOPRAVNÍ INFRASTRUKTURY**

	stav	komunikace III. třídy
	návrh	cyklostezka Litomyšl - Proseč
	stav	značená cyklotrasa
	návrh	značená cyklotrasa

Celé správní území je situováno v ochranném pásmu radiolokačního zařízení Ministerstva obrany. Celé správní území je zájmovým územím Ministerstva obrany z hlediska povolování výměnovaných druhů staveb.

**ZÁZNAM O ÚČINNOSTI**

Správní orgán, který vydal územní plán:	Zastupitelstvo obce Horní Újezd
Datum nabytí účinnosti:	
Jméno a příjmení oprávněné úřední osoby pořizovatele:	Ing. Zbyněk Dobiáš
Funkce oprávněné úřední osoby pořizovatele:	referent Odboru výstavby a územního plánování

otisk úředního razítka: \_\_\_\_\_ podpis: \_\_\_\_\_

**ÚZEMNÍ PLÁN S PRVKY REGULAČNÍHO PLÁNU**

Hlavní projektant: Ing. arch. Pavel Tománek	Vodní hosp.	Elektronovody	Plynovody	ÚSES
Urbanismus + ZPF				
Ing. arch. Pavel Tománek				
Mgr. Petra Horová				
Investor: Obec Horní Újezd				
Území: k. ú. Horní Újezd				

**ÚP HORNÍ ÚJEZD**

Formát: A3	1:5 000
Stupeň: ÚPD	
Datum: 9/2024	
Zak. číslo: 200/22	
Číslo: 200/22	

**B2.1**

PROJEKT PARDUBICE